



PROFIL PRZEWODU CZERPALNEGO WODY ZE ZBIORNIKÓW SKALA 1:50

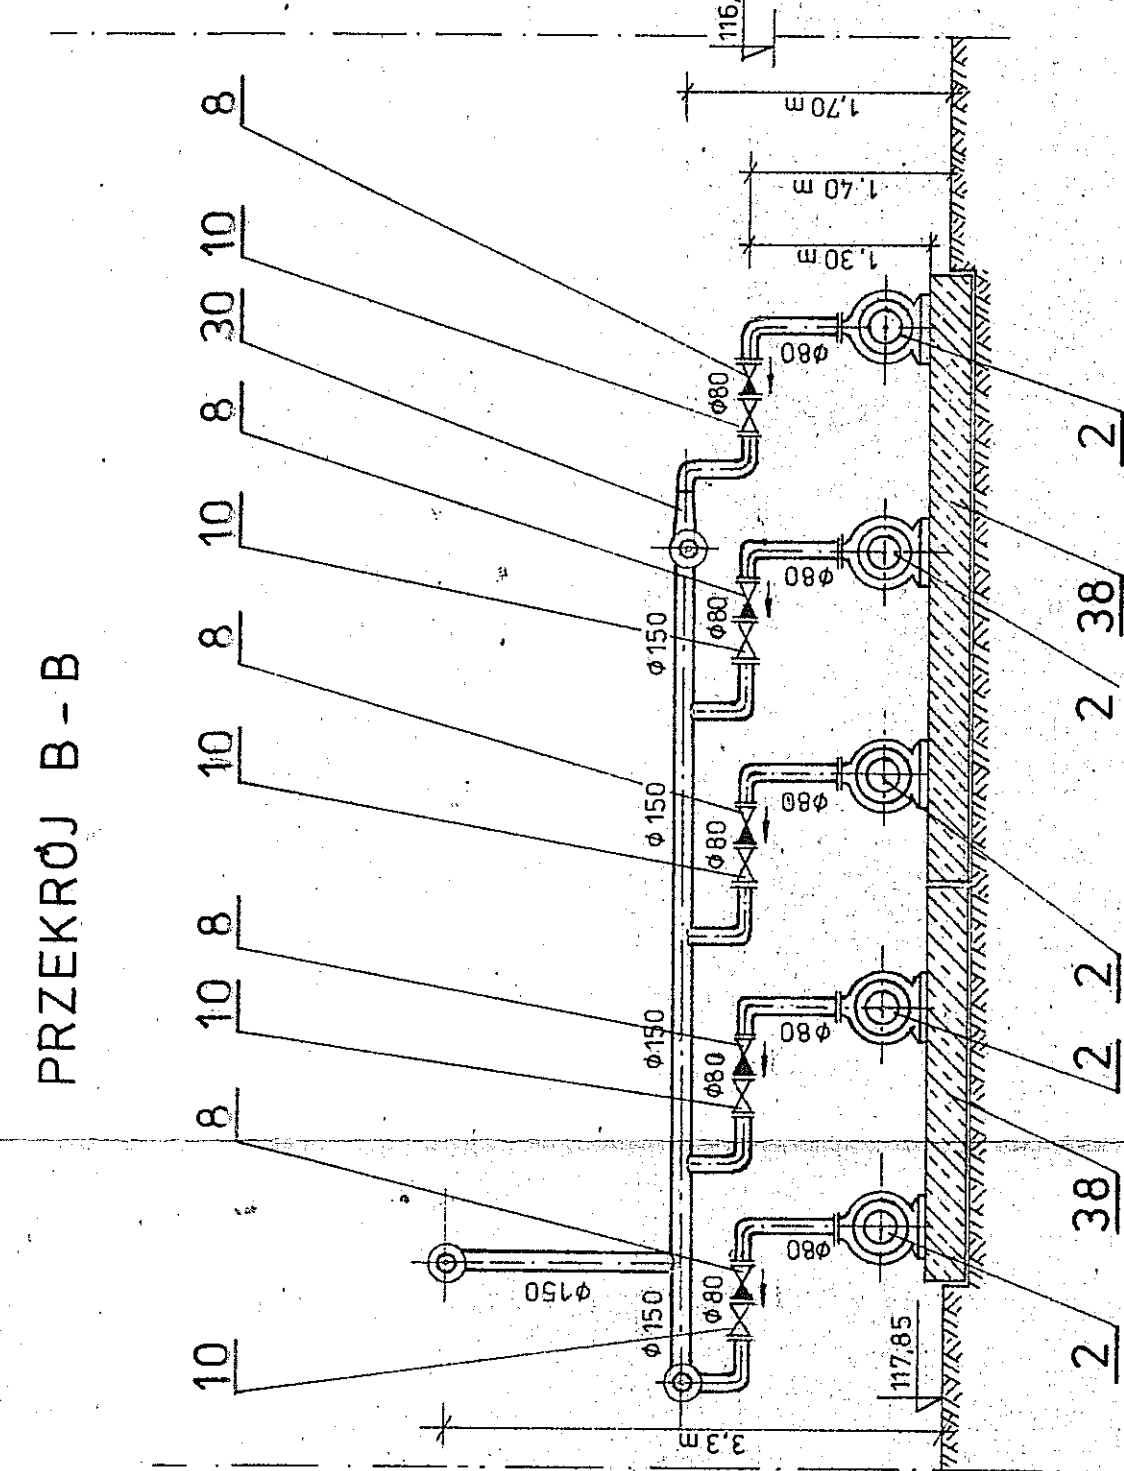

PRZEKROJE I PROFILE INSTALACJI HYDROFORNI

Uwaga!

OZNACZENIA SYMBOLI LITEROWYCH wg RYS. NR. 2/6

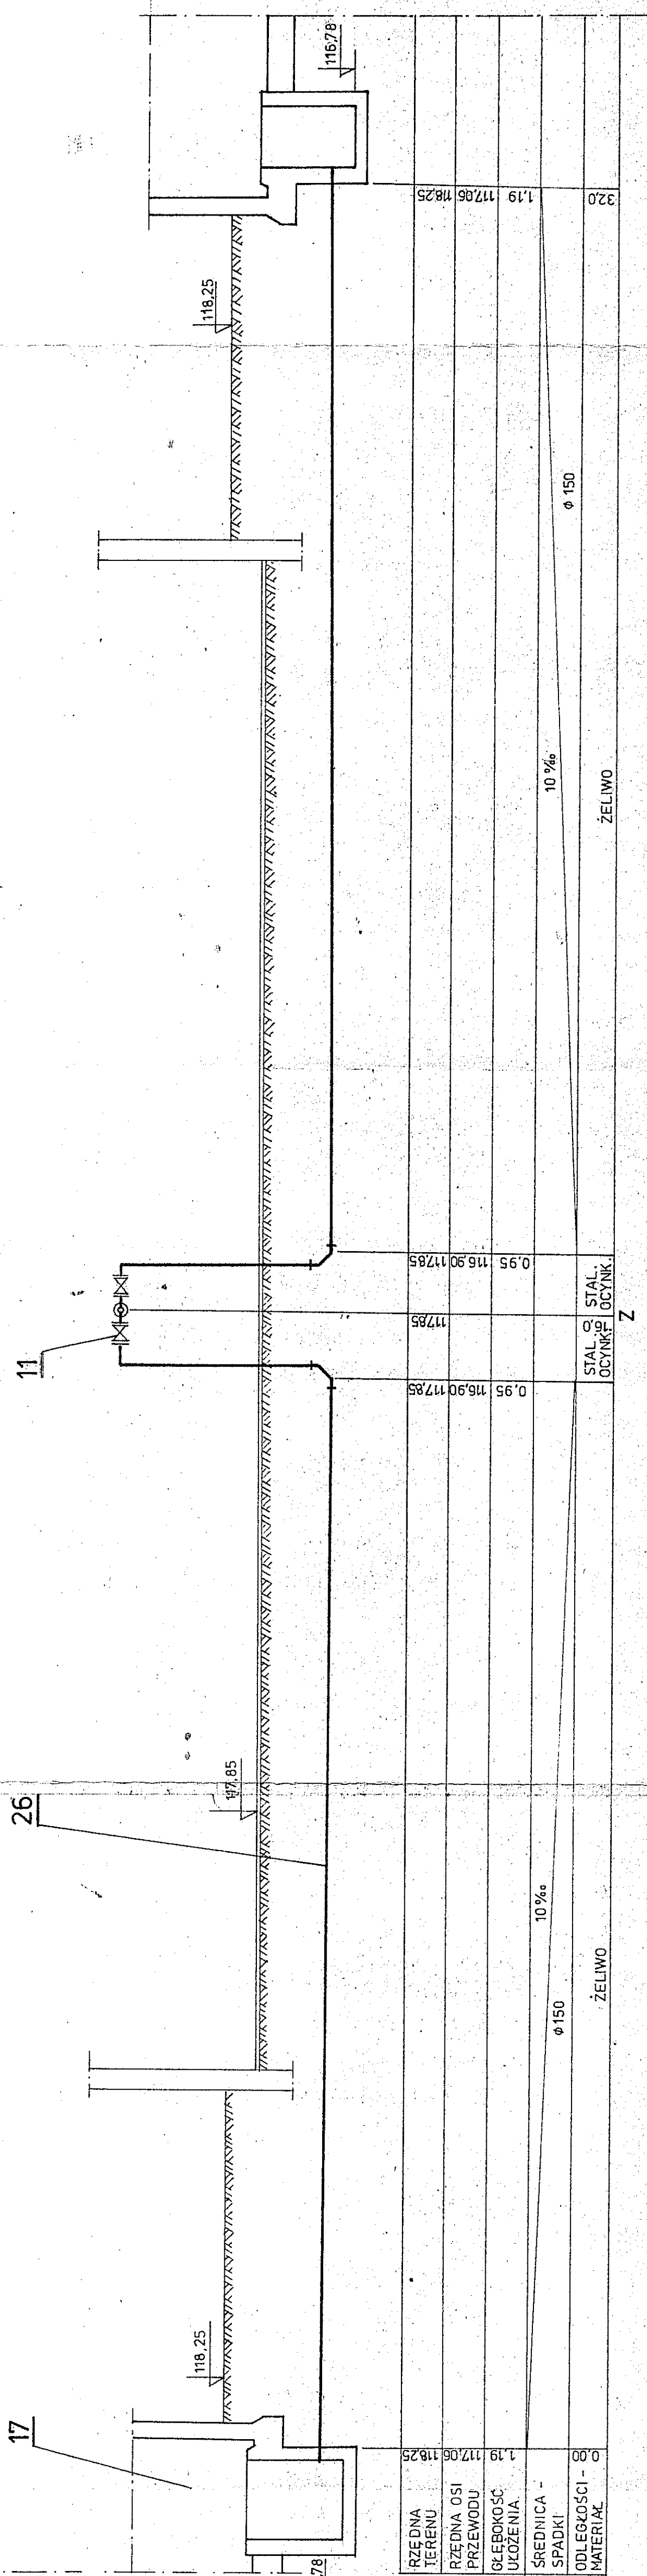[illegible]

D.R.M.F.O.W.
 LEGNICA
 SZPIITAL WOJEWÓDZKI
 BUDYNEK HYDROFORNI
 LEGNICA REJON PIEKARY W.
 P.T. INST. CENTRALNEJ HYDROFORNI
 PRZEKROJE I PROFIL INSTAL. HYDROFORNI
 inż. B. JUZEWŃCZY 1-1979
 inż. E. CZAJKOWSKI
 inż. B. MACIEJEWSKI