BUDYNEK 1E

BUDYNEK 1B

BUDYNEK 1C

BUDYNEK 1B

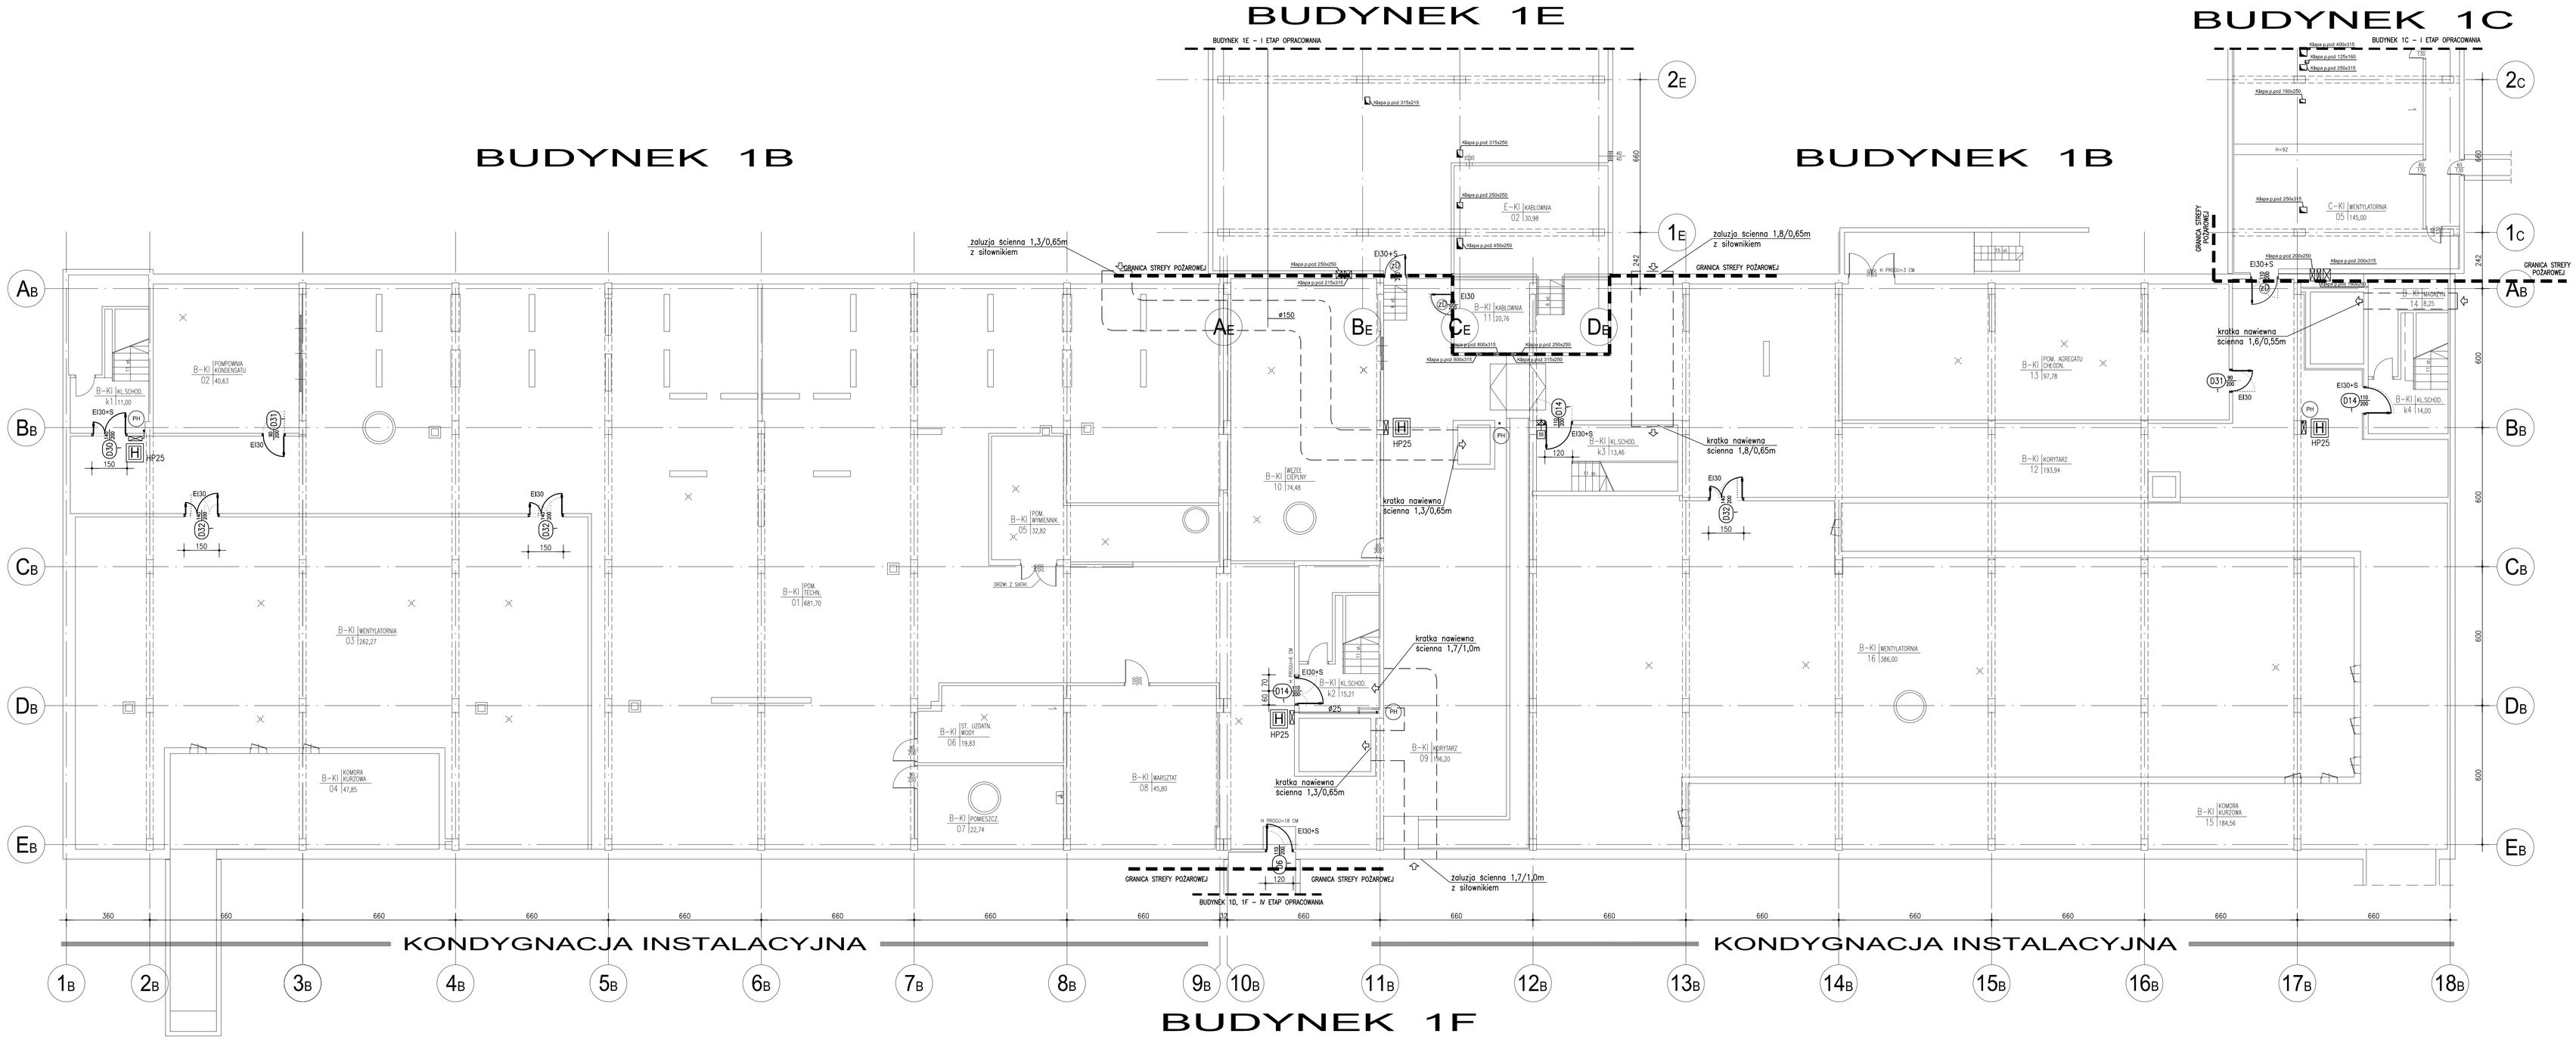

BUDYNEK 1F
(ŁĄCZNIK)

EI60+S

tynk	–1,5cm
ściana z gazobetonu	
na zapr. wap.	–20cm
tynk	–1,5cm

LEGENDA :

- ŚCIANY ISTNIEJĄCE
- ŚCIANY PROJEKTOWANE
- ŚCIANY DO WYBURZENIA

21 DRZWI SPRZEDMIAROWANE I SKOSZTORYSOWANE W I ETAPIE PRAC PROJEKTOWYCH

PH PION HYDRANTOWY

HP25 – HYDRANT HP25 Z WĘŻEM PÓŁSZTYWNYM L=30,0m

nawiew – Nawiew powietrza w celu prawidłowego działania klap dymowych

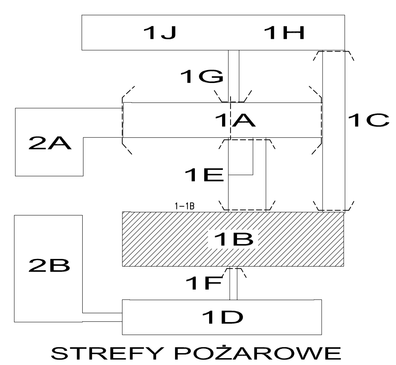

STREFY POŻAROWE

WOJEWÓDZKI SZPITAL SPECJALISTYCZNY W LEGNICY
BUDYNEK 1B
RZUT KONDYGNACJI INSTALACYJNEJ 1 : 100

PRZEDSIĘBIORSTWO BUDOWLANO – PROJEKTOWE
RYSZARD KLIMAS
UL. ZDUNOWSKA 116, 63-700 KROTOSZYN

Inwestor:	WOJEWÓDZKI SZPITAL SPECJALISTYCZNY W LEGNICY			
Adres:	59-220 LEGNICA, UL. J. IWASZKIEWICZA 5			
Nazwa inwestycji:	DOSTOSOWANIE OBIEKTÓW SZPITALA DO WYMOGÓW OCHRONY PRZECIWPOŻAROWEJ			
	Nazwisko:	Uprawnienia:	Podpis:	Data:
Architektura:	BRANŻA BUDOWLANA mgr inż. arch. M. Jałowska-Gałbiński	BN-10.9/38/81		24.03.2010
Sprawdził:	mgr inż. arch. P.Frankiewicz	7131/125/P/2001		24.03.2010
Konstrukcja:	mgr inż. R.Klimas	UAN-8586/129/89		24.03.2010
Sprawdził:	mgr inż. M.Walter	WKP/BO/0278/09		24.03.2010
Asystent:	mgr inż. E.Osejczuk-Kosiewska			24.03.2010
	BRANŻA SANITARNA			
Projektant:	mgr inż. K.Jurek	4/74/Wm		24.03.2010
Sprawdził:	inż. W.Warkocz	UAN-7342/37/93		24.03.2010
Asystent:	mgr inż. M.Robakowski			24.03.2010
Temat:	Projekt budowlany			
Obiekt:	Zespół Ośrodka Budynków Szpitala –budynek nr 1B –etap III			
Tytuł rys.:	*Rzut kondygnacji instalacyjnej*			Nr rys.
Skala:	1:100	Nr archiwalny	114/12/KR/09	1