WOJEWÓDZKI SZPITAL SPECJALISTYCZNY W LEGNICY
BUDYNEK 1D, 1F
RZUT KONDYGNACJI INSTALACYJNEJ 1 : 100
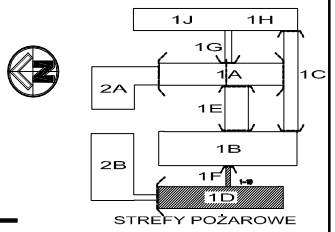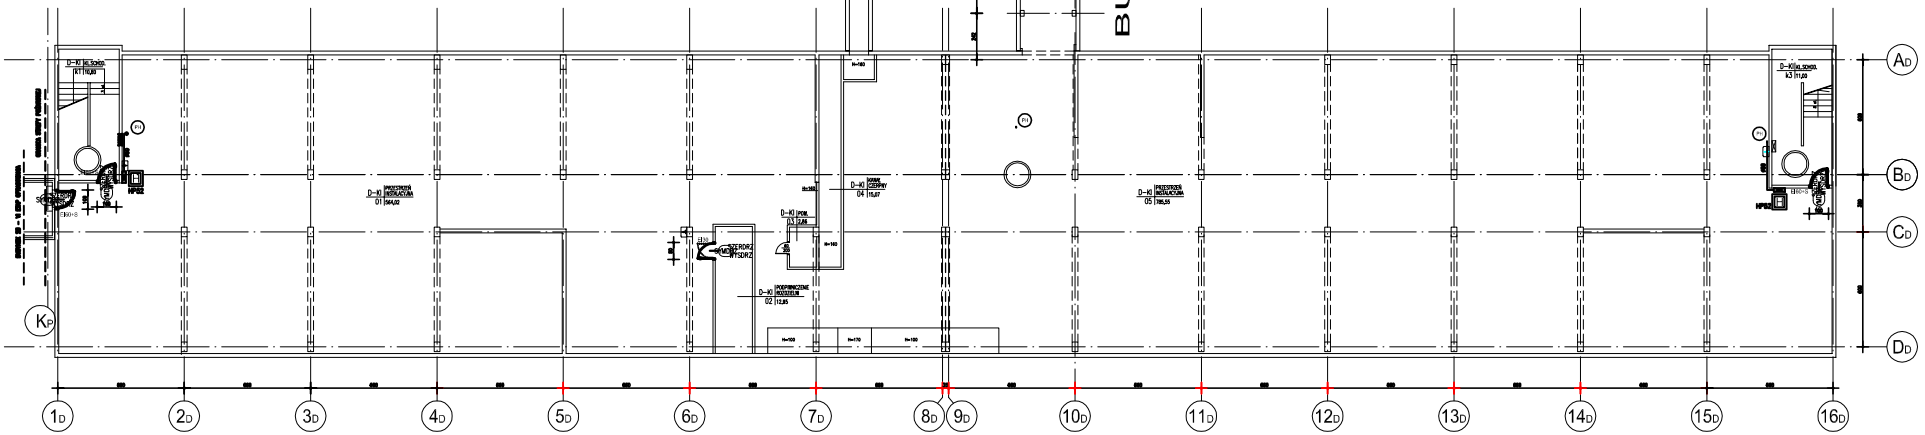
LEGENDA :