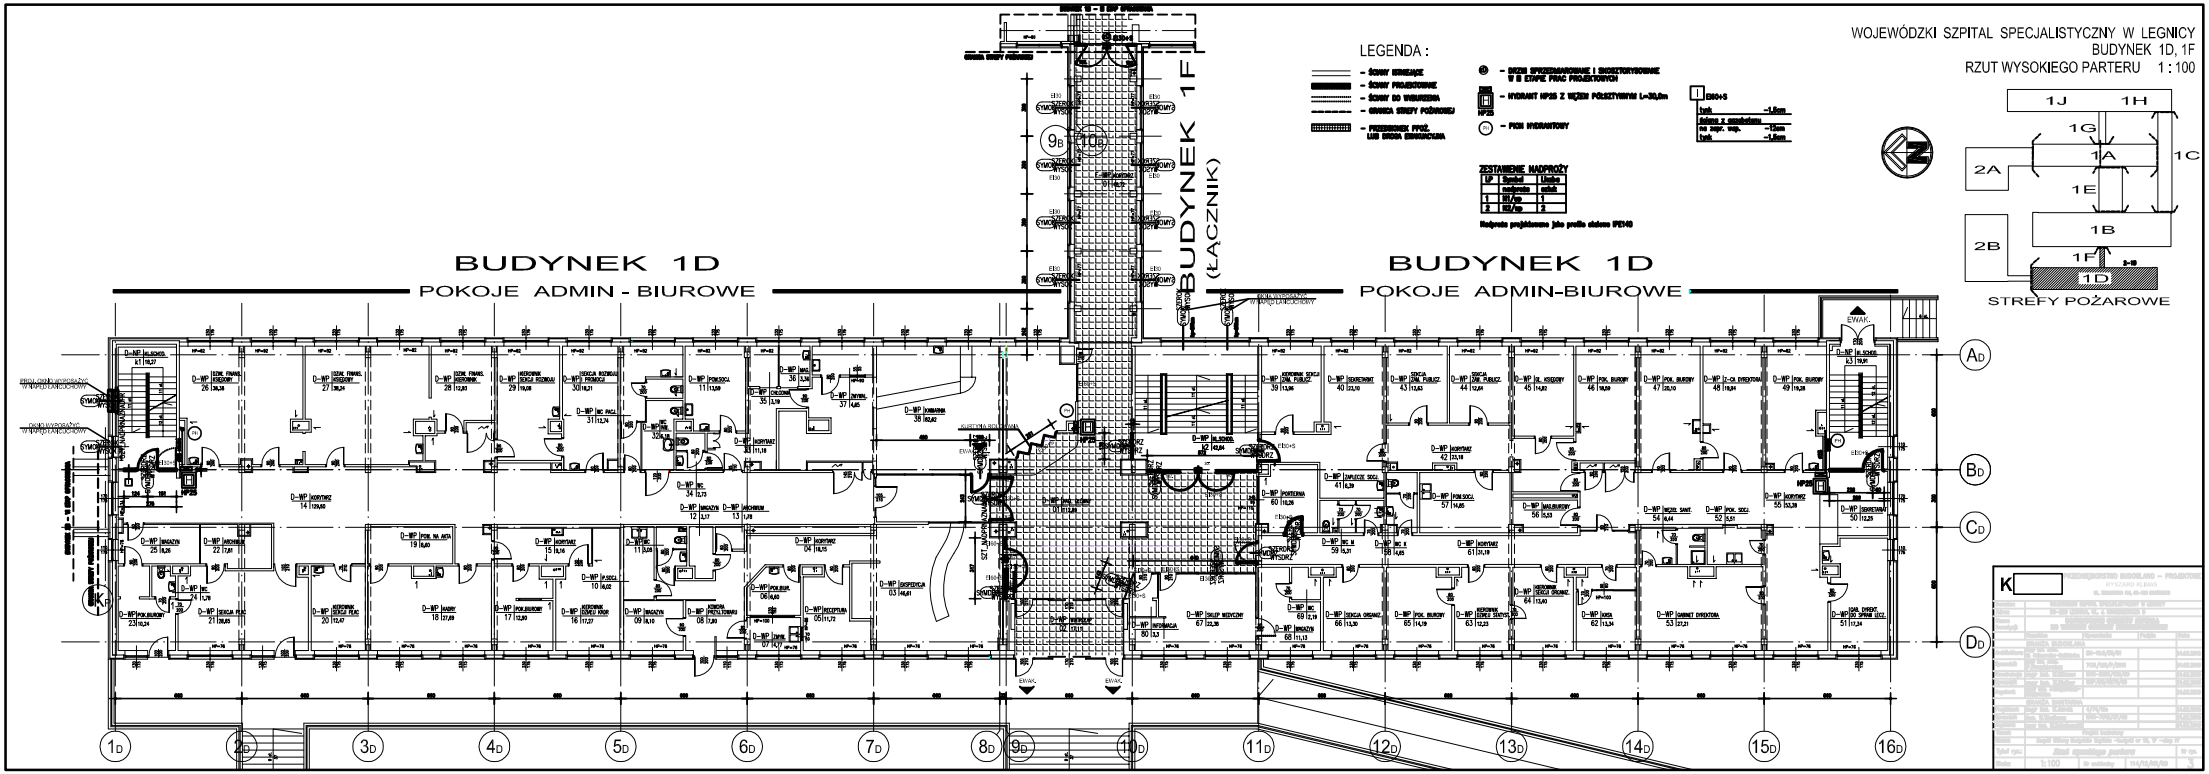
WOJEWÓDZKI SZPITAL SPECJALISTYCZNY W LEGNICY
BUDYNEK 1D, 1F
RZUT WYSOKIEGO PARTERU 1 : 100
LEGENDA :
BUDYNEK 1F
(ŁĄCZNIK)
BUDYNEK 1D
POKOJE ADMIN - BIUROWE
BUDYNEK 1D
POKOJE ADMIN-BIUROWE
STREFY POŻAROWE
1J
1H
1G
1A
1C
2A
1E
1B
2B
1F
1D
1D
2D
3D
4D
5D
6D
7D
8D
9D
10D
11D
12D
13D
14D
15D
16D
AD
BD
CD
DD