A–A

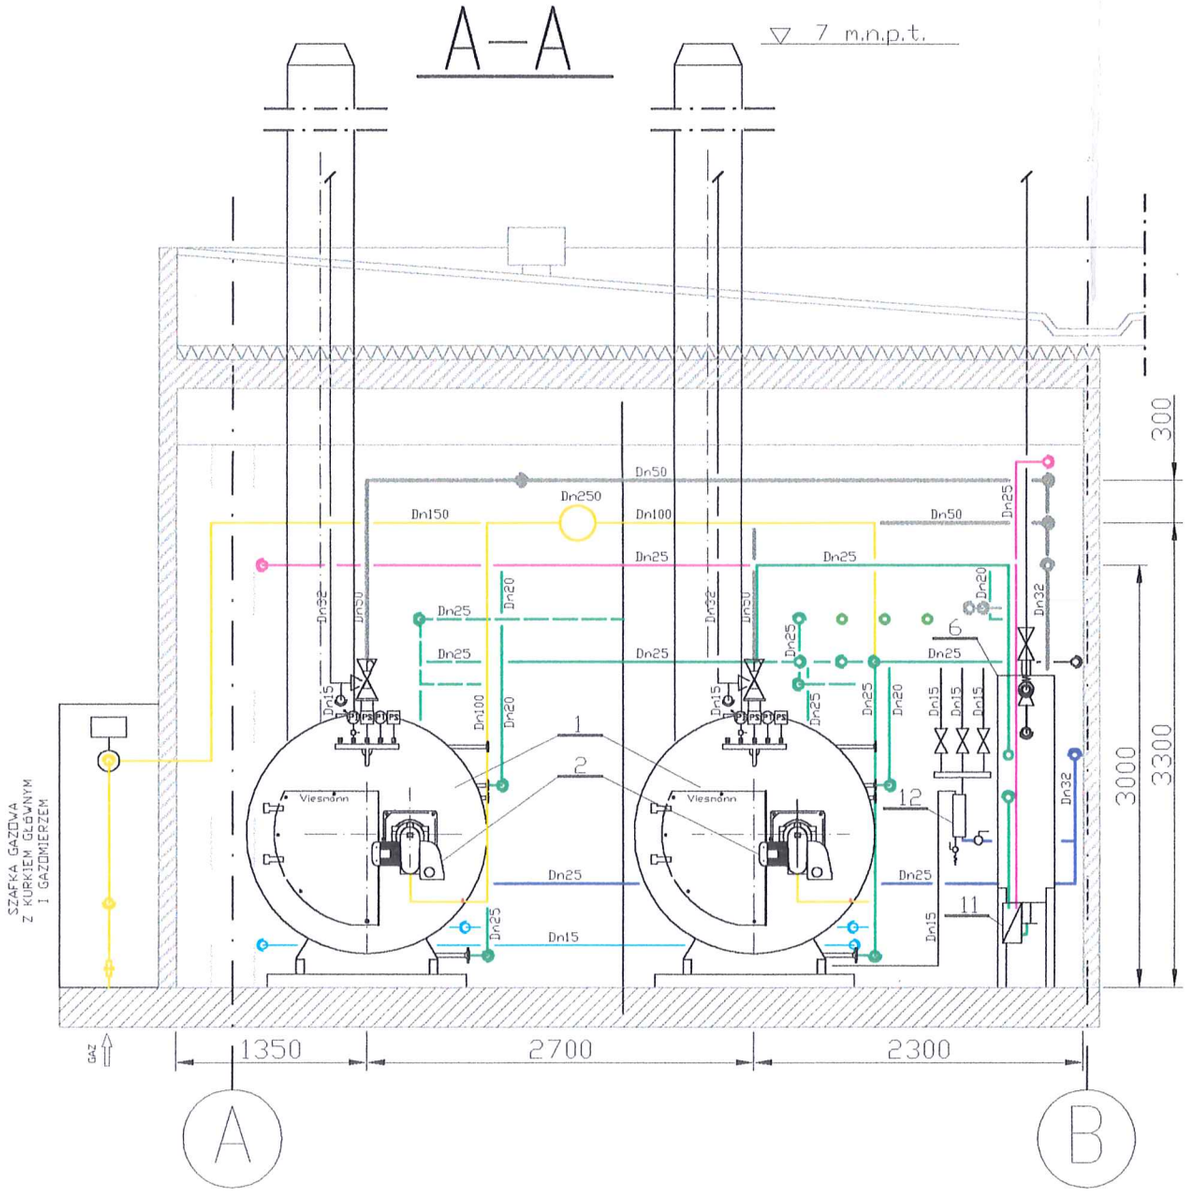

B–B

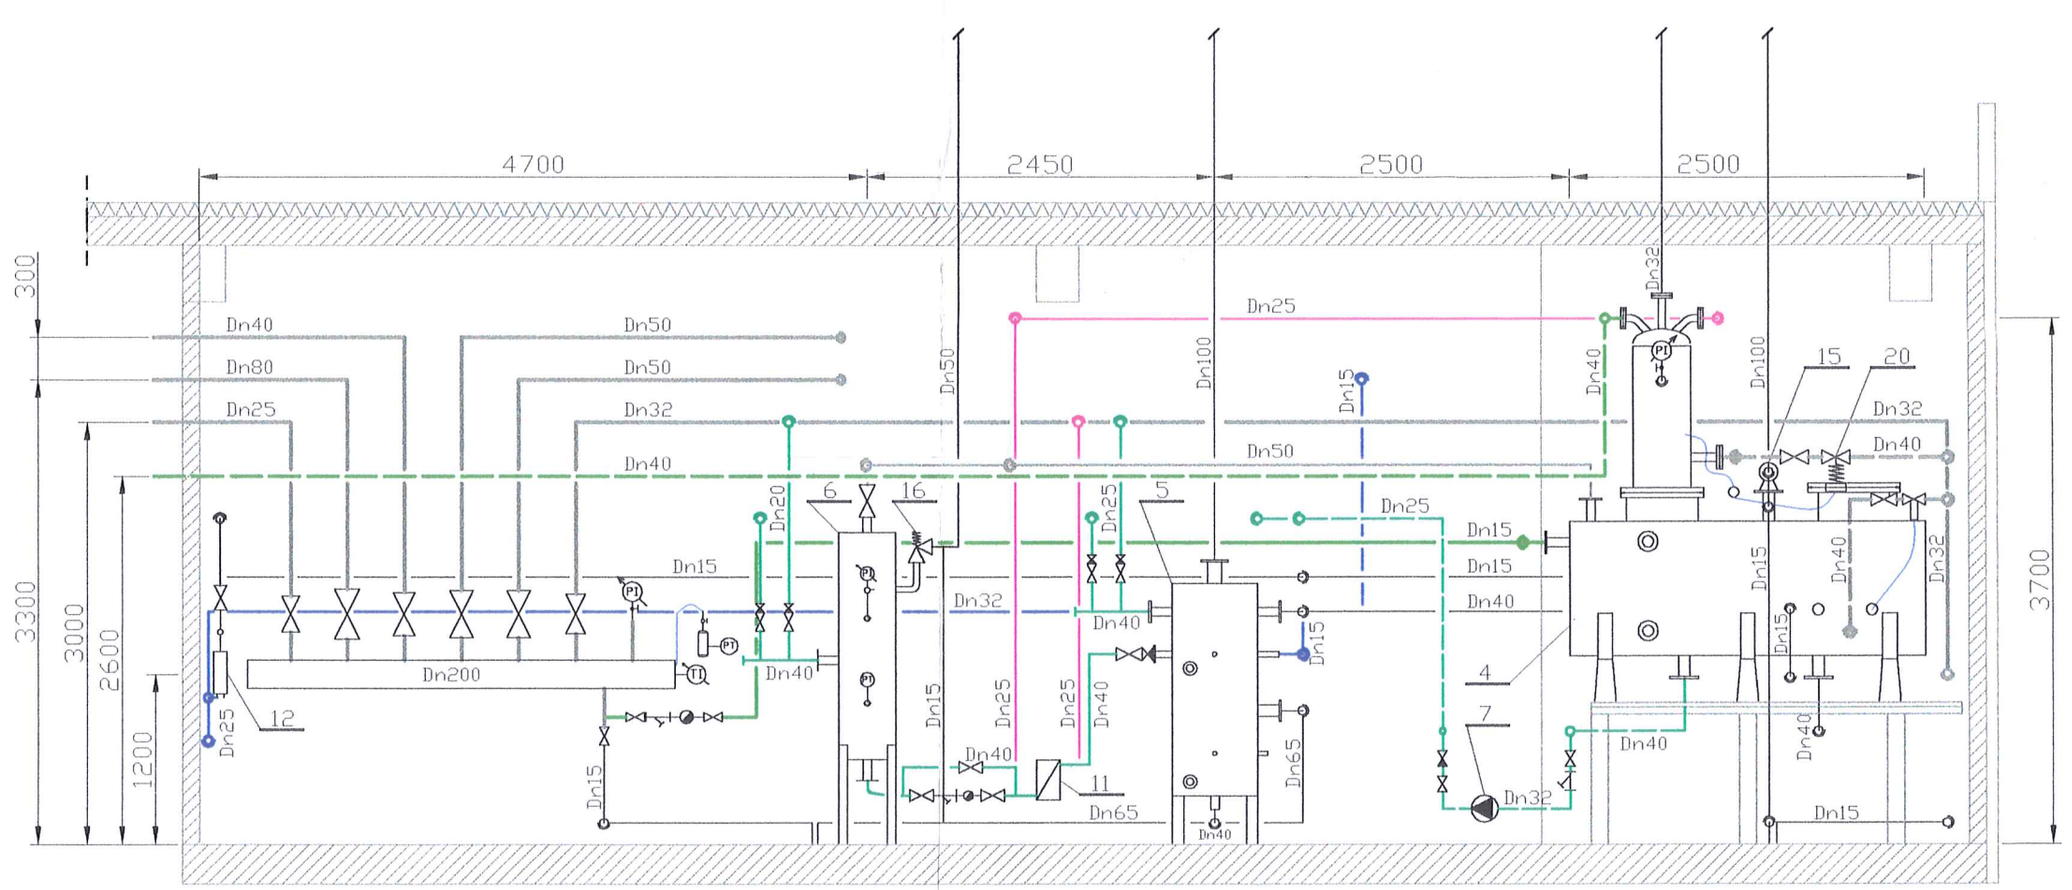

C–C

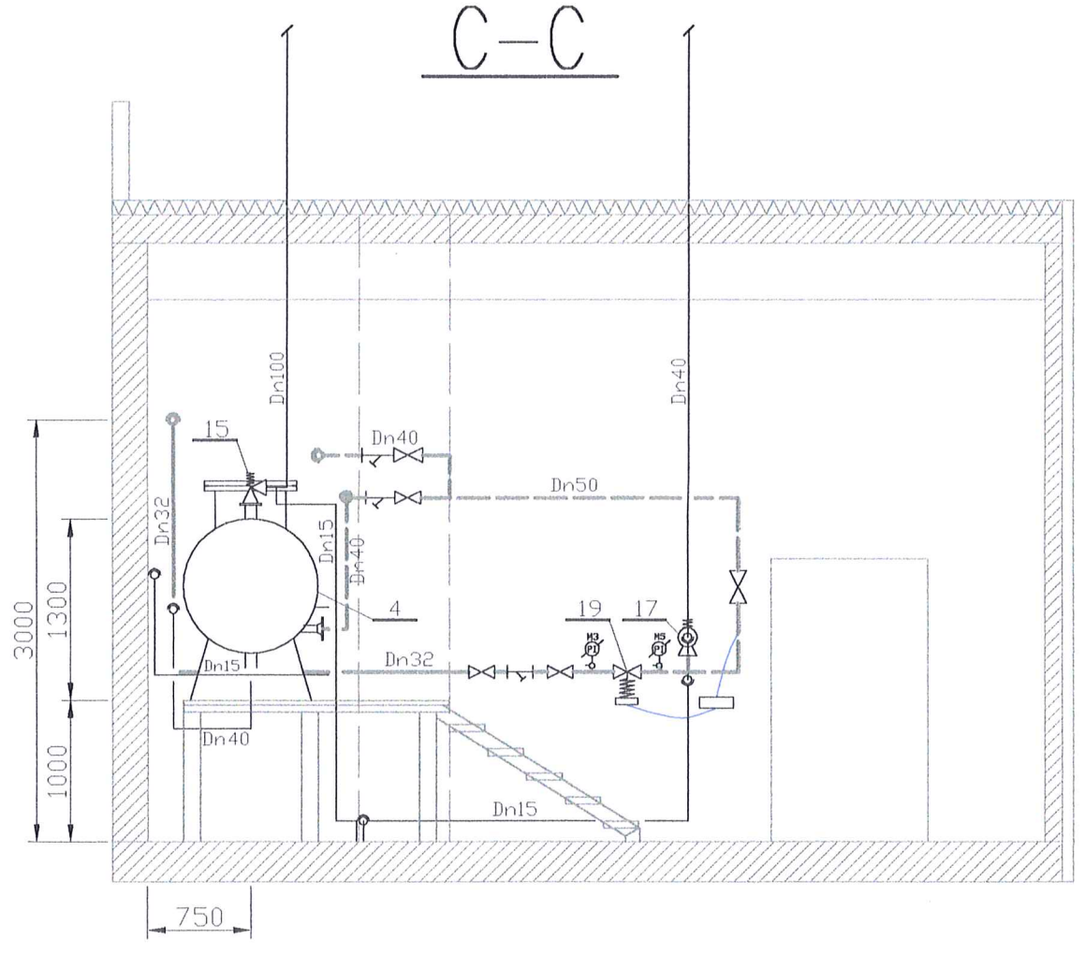

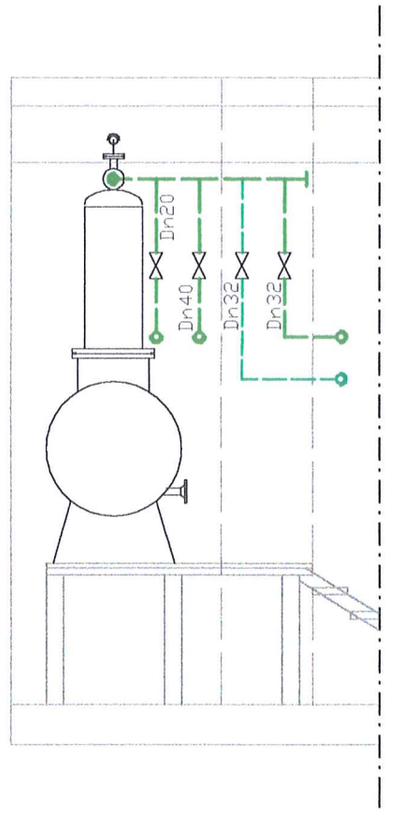

D–D

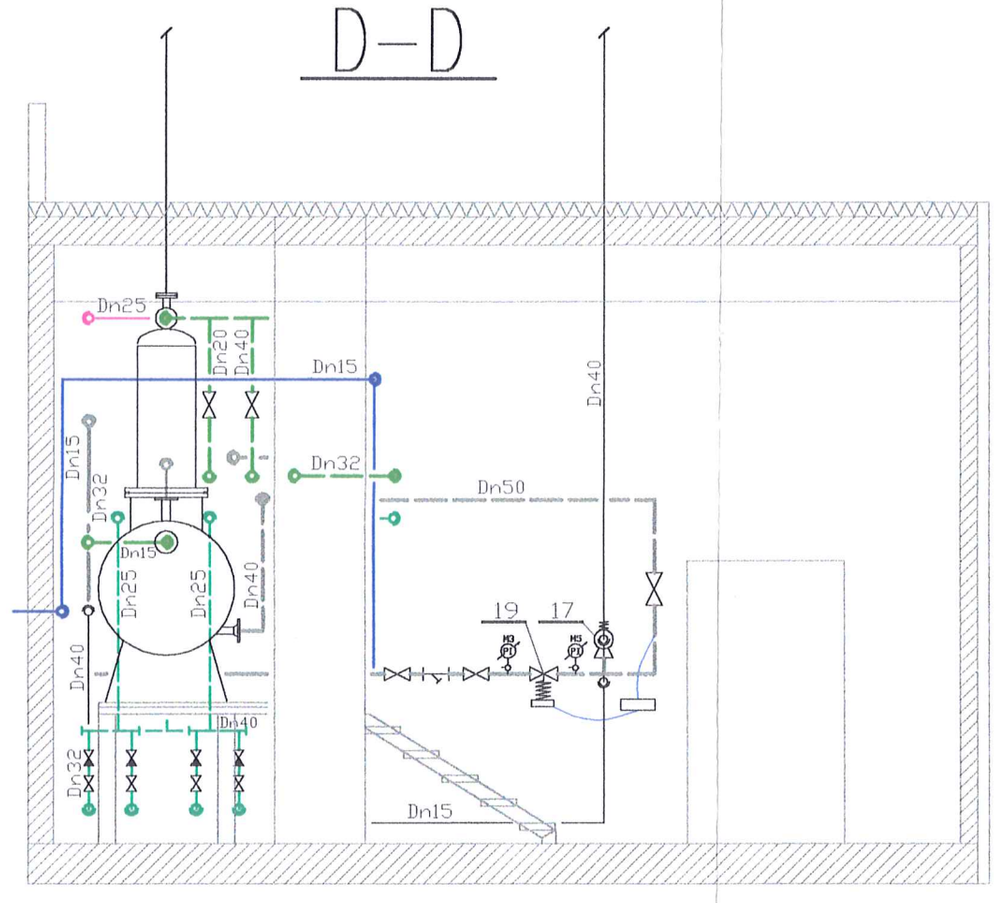

OZNACZENIE LINII

- PARA WYSOKA
- PARA ŚREDNIA
- PARA NISKA
- KONDENSAT WYSOKI
- KONDENSAT ŚREDNI I NISKI
- WODA UZUPEŁNIAJĄCA
- ODMULINY I ODSOLINY
- WODA ZIMNA
- WODA UZDATNIONA
- WYRZUTY I SPUSTY
- PRZEWODY IMPULSOWE ELEKTRYCZNE
- PRZEWODY IMPULSOWE HYDRAULICZNE
- SPRĘŻONE POWIETRZE
- GAZ

GACEK & HOFFMANN Sp. z o.o.
ARCHITEKTONICZNE BIURO USŁUG PROJEKTOWYCH
Rynek 27/28–4; 50–101 Wrocław; biuro@gacek.net.pl
tel./fax. (+48–71) 34–207–49; (+48–71) 34–207–49
tel. kom. 0601–73–66–25

Inwestor: *Client* / Adres: *Address:*	WOJEWÓDZKI SZPITAL SPECJALISTYCZNY w Legnicy ul. J. Iwaszkiewicza 8; 59–220 Legnica		Nr rys.–proj. *Drg No.–Pr.No.* PW–T/3 PB–10/04
Inwestycja: *Project* / Adres: *Address:*	PRZEBUDOWA POMIESZCZEŃ BLOKU KUCHNI POD MONTAŻ KOTŁOWNI PAROWEJ ul. J. Iwaszkiewicza 8; 59–220 Legnica Dz.nr 1265/3; obreb Piekary–Osiedle		Skala: *Scale:* 1:50
Rys.: *Title*	PRZEKROJE KOTŁOWNI A–A B–B C–C D–D	Faza projekt.: / Branża: *Phase:/Branch:* PROJEKT WYKONAWCZY	Data: *Date:* 12.2004r.
Główny Projektant/ Koordynacja Projektowa *Project Manager*	mgr inż. Andrzej Gacek upr.projektant w spec.konstrukcje nr upr. 245/94/OP	Opracował: *Draw*	
		Opracował: *Draw*	
		Opracował: *Draw*	
Projektant: *Designer:* branża: inst.sanit. *Branch: sanitary.engin.*	inż. Dariusz Boreczek upr.projektant w specsanitarnej nr upr. 197/99/OW	Sprawdził: *Verification:* branża: architektura *Branch: architecture*	