RZUT 1:20

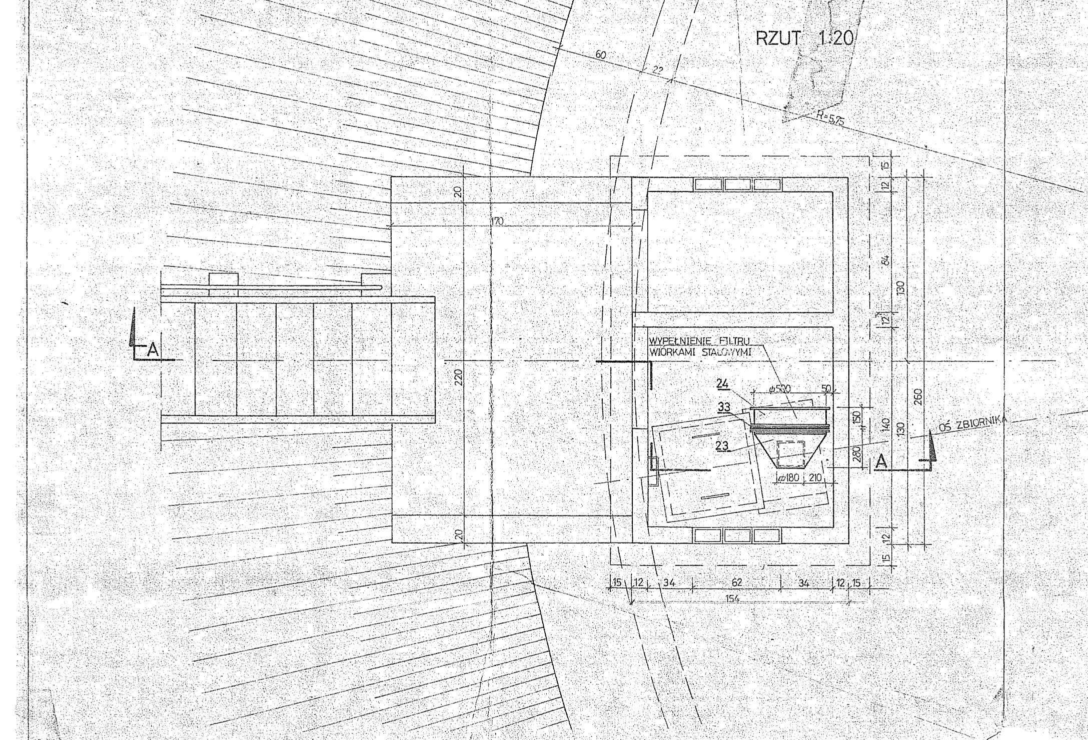
A
A
60
22
R=5,75
20
220
20
170
WYPEŁNIENIE FILTRU WIÓRKAMI STALOWYMI
24
33
23
φ500
50
150
140
280
φ180
210
15
12
84
130
260
OŚ ZBIORNIKA
15 12 34 62 34 12 15
154

PRZEKRÓJ A-A
1:20

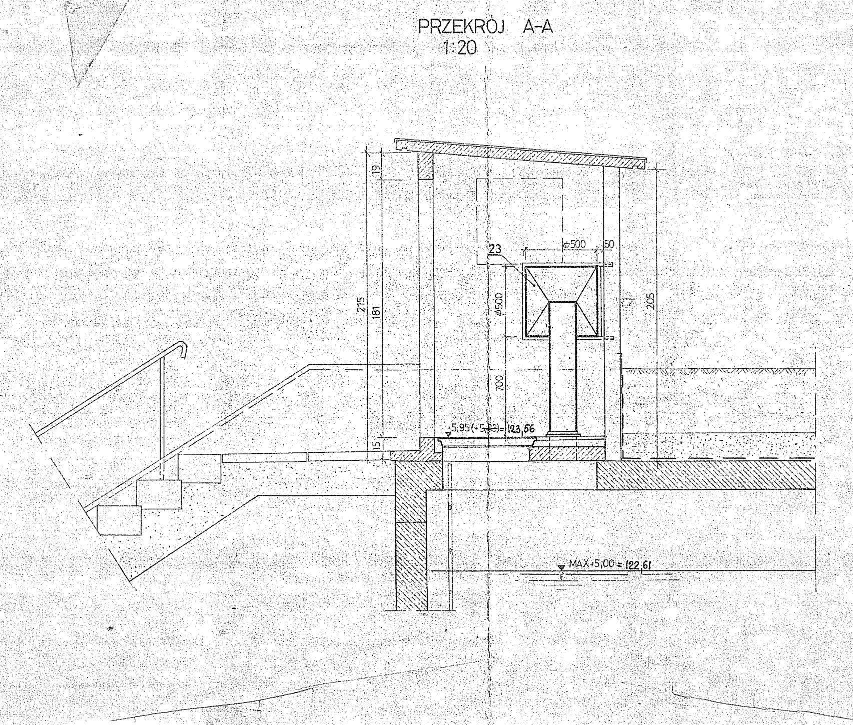
215
181
19
15
23
φ500
50
205
700
5,95(-1,00) 123,56
MAX+5,00 = 122,61

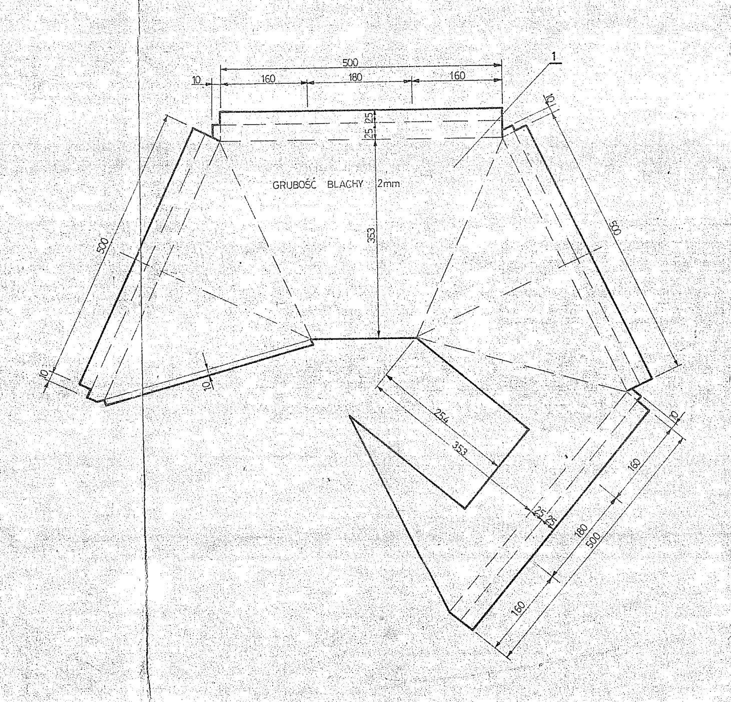
GRUBOŚĆ BLACHY 2mm
1
500
10
160
180
160
353
10

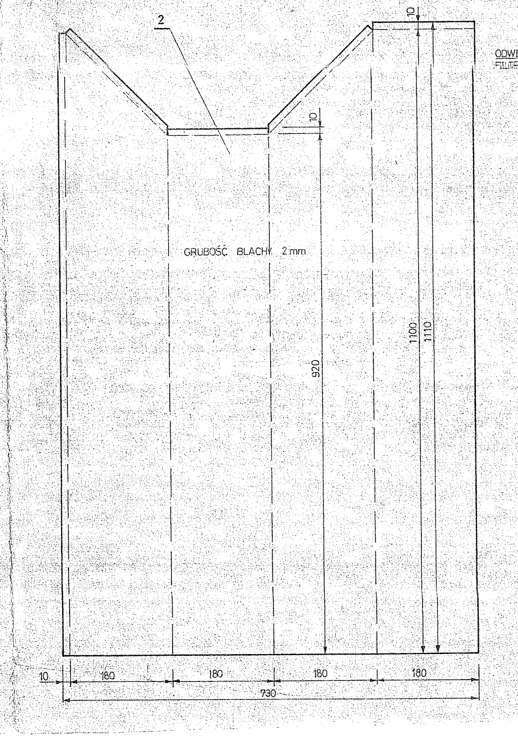
2
GRUBOŚĆ BLACHY 2mm
10
920
1100
1110
180
180
180
180
730

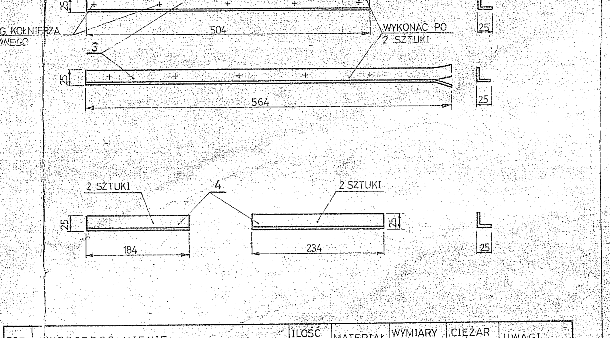
ODWIERCIĆ WG KOŁNIERZA FILTRA OLEJOWEGO
3
504
564
WYKONAĆ PO 2 SZTUKI
25
2 SZTUKI
4
2 SZTUKI
184
234
25

POZ.	WYSZCZEGÓLNIENIE	ILOŚĆ SZT.	MATERIAŁ	WYMIARY w mm.	CIĘŻAR JEDN.	UWAGI
1	ZWĘŻKA KOMINKA φ180 φ500	1	STOS OCYNK.	900×970×2	13,61	PN-69/H-92201
2	PROSTKA KOMINKA φ180	1	STOS OCYNK.	730×1110×2	12,64	PN-69/H-92201
3	KOŁNIERZ DLA ZWĘŻKI KOMINKA	1	STAL	L 25×2316	2,48	PN-69/H-93401
4	KOŁNIERZ OPOROWY DLA PROSTKI KOMINKA	1	STAL	L 25×836	0,93	PN-69/H-93401
23	KOMINEK WENTYLACYJNY	1	STOS OCYNK.	180×180	29,66	WG. RYS. NR 2
24	FILTR OLEJOWY – DZIAŁKOWY	1	STAL	500×500×150	46,00	KB-1-37.2(3)

UWAGA:
ADAPTOWANO Z PROJEKTU B.P.B.K. W KATOWICACH

Projekt adaptowano
w BSIPSZ – Wrocław
do lokalizacji w Legnicy
Nr rej. WR-81/77
Adaptował inż. B. Juzwenko
Wrocław 03.79 r. Podpis

CENTRUM TECHNIKI KOMUNALNEJ w WARSZAWIE

	Obiekt: TYPOWE ZBIORNIKI WODOCIĄGOWE O POJ. 500m³			Wa: 3277/TB-2
Z.W.	Stadium i rodzaj pracy: PROJEKT TECHNICZNY KOMINEK WENTYLACYJNY			Skala: 1:20 ; 1:5 RYS. NR. 2
Gł. Projektant: DR. INŻ. J. DROŻDŻ	Opracował: TECH. W. DOMOŃ	Kreślił: K. NOWICKA	Kier. Pracowni: MGR. INŻ. CZ. TRZECIAK	