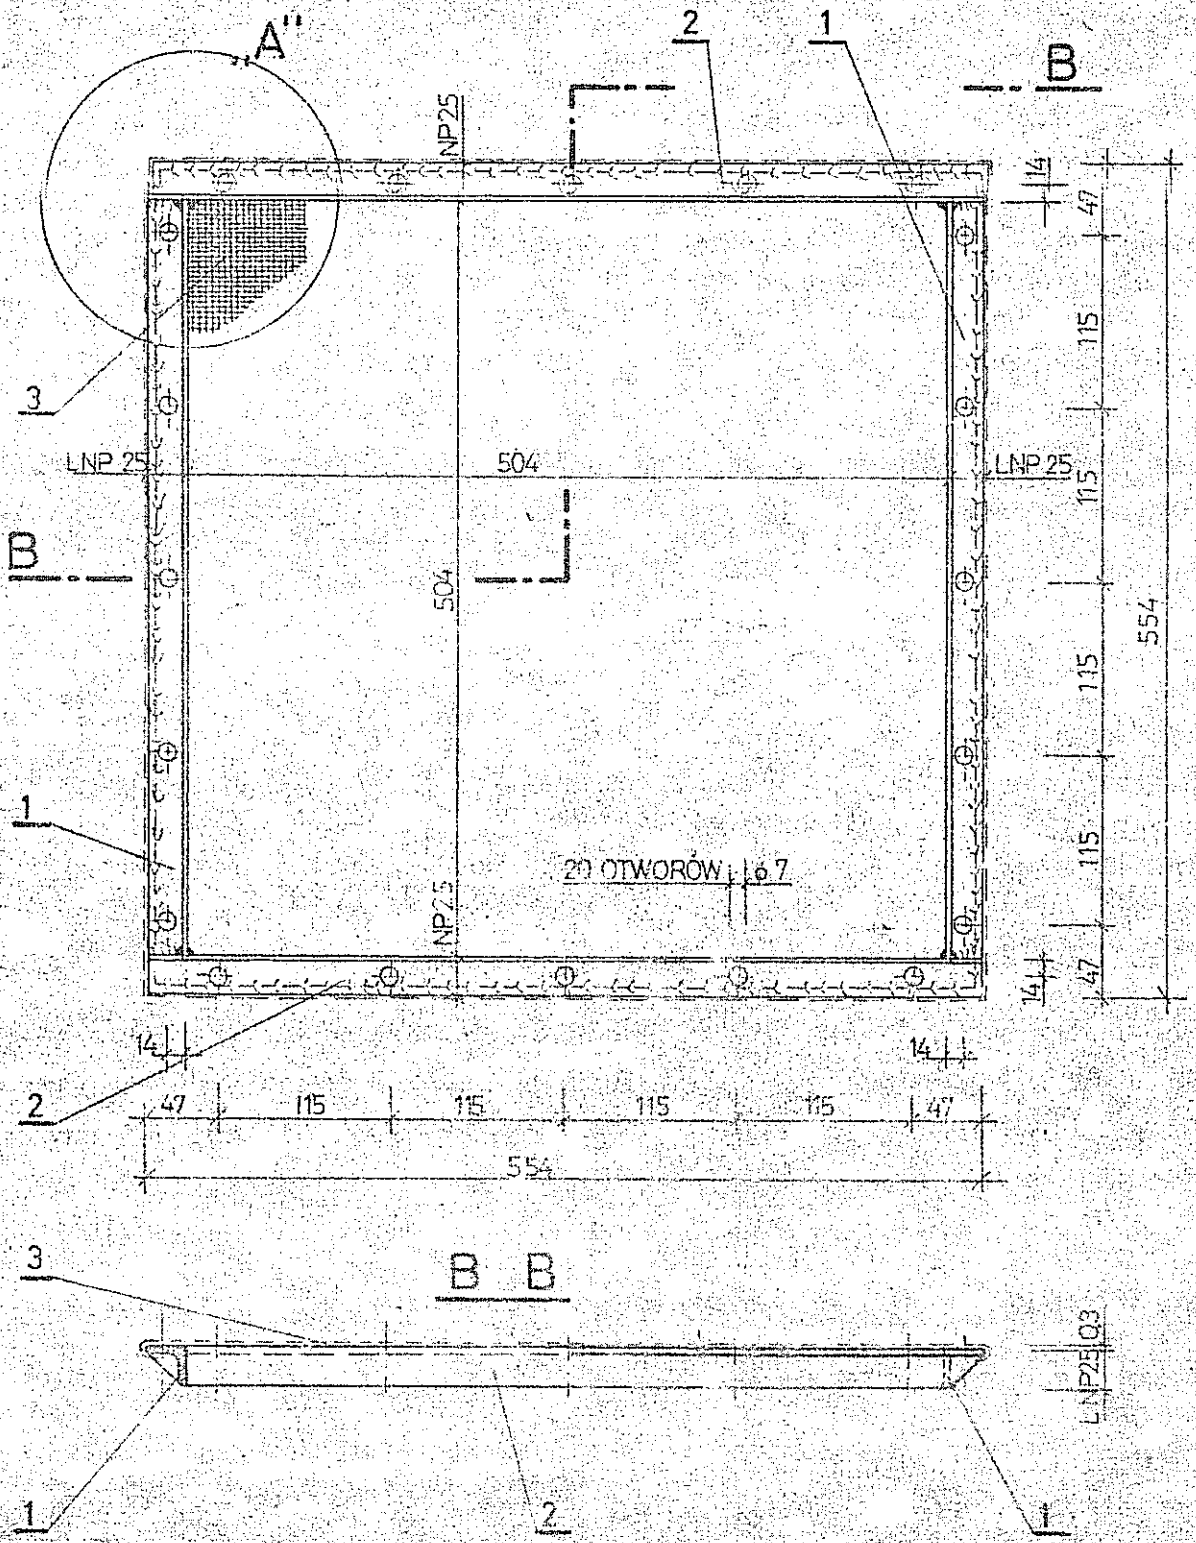

UWAGA:

ADAPTOWANO Z PROJEKTU B.P.B.K.w KATOWICACH

SZCZEGÓŁ „A"

C - C

1:1

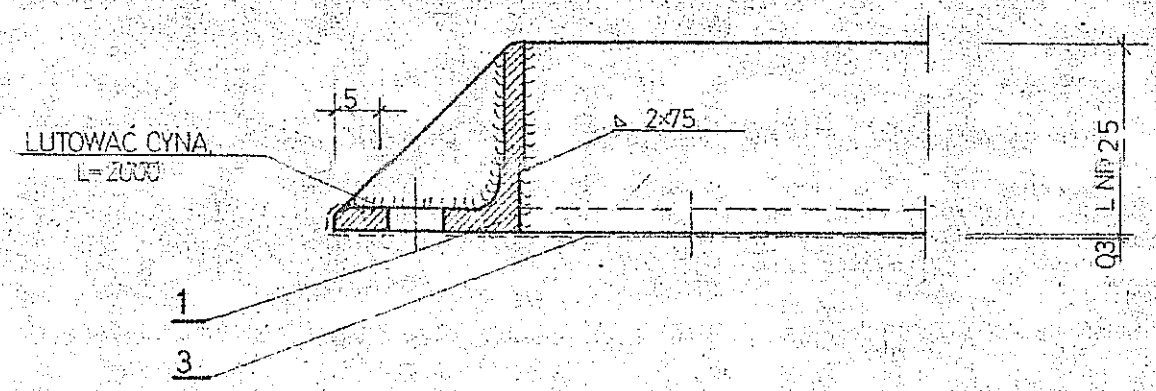

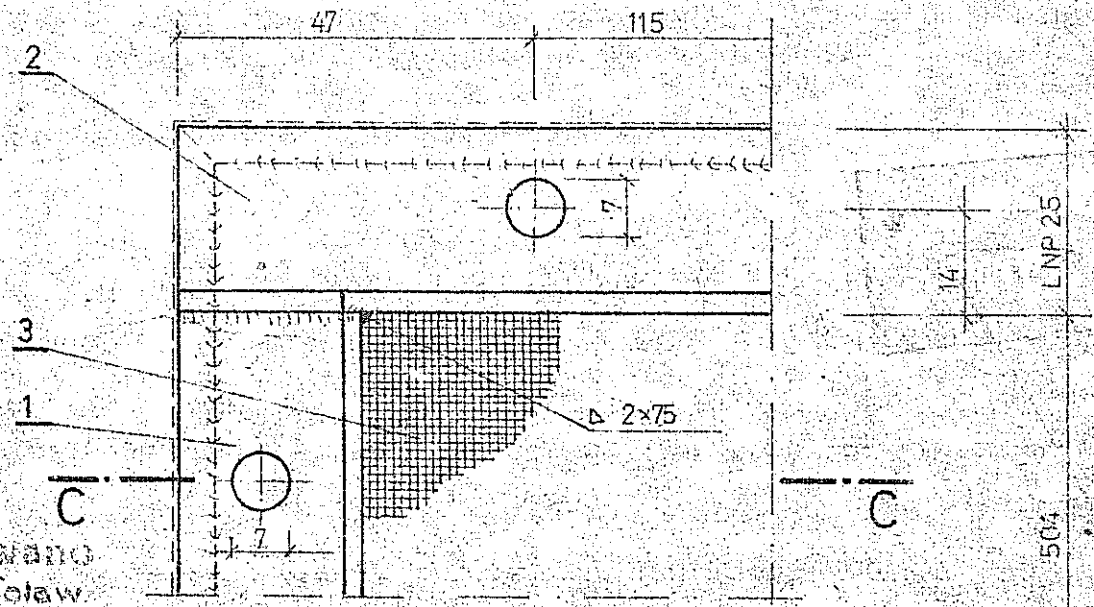

Projekt adaptowano w BISiPBZ — Wrocław

do lokalizacji w Legnicy

Nr rej. WR-81/77

Projektował inż. B. Juzwenko

Wrzesień 03.79r podpis

POZ.	WYSZCZEGÓLNIENIE	ILOŚĆ SZTUK	MATERIAŁ	WYMIARY mm	CIĘŻAR JEDN.	UWAGI
1	KOŁNIERZ (KĄTOWNIK L 25×25×3)	2	St 0S	l - 504	0,56	MATERIAŁ PN-69/H-93401
2	KOŁNIERZ (KĄTOWNIK L 25×25×3)	2	St 0S	l - 554	0,64	MATERIAŁ PN-69/H-93401
3	SIATKA TKANA ZWYKŁA O OCZKACH KWADRAT.	1	MOSIĄDZ	⌀0,3×570×570	0,25	PN-67/M-[illegible]

Σ - 2,65 kG

CENTRUM TECHNIKI KOMUNALNEJ w WARSZAWIE

	Obiekt: TYPOWE ZBIORNIKI WODOCIĄGOWE O POJ. 500 m³	Wa: 3277/TB-2
Z.W.	Stadium i rodzaj pracy: PROJEKT TECHNICZNY	Skala: 1:5, 1:1
	SIATKA NA KOMINEK WENTYLACYJNY	RYS. NR. 3

Gł. Projektant:	Opracował:	Kreśli:	Kier. Pracowni:
DR. INŻ. J. DROŻDŻ		K. NOWICKA	MGR. INŻ. CZ. TRZECIAK