
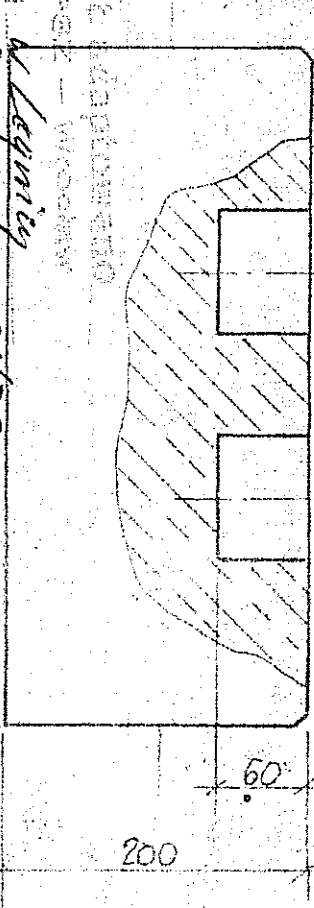


FUNDAMENT POMPY

280

—

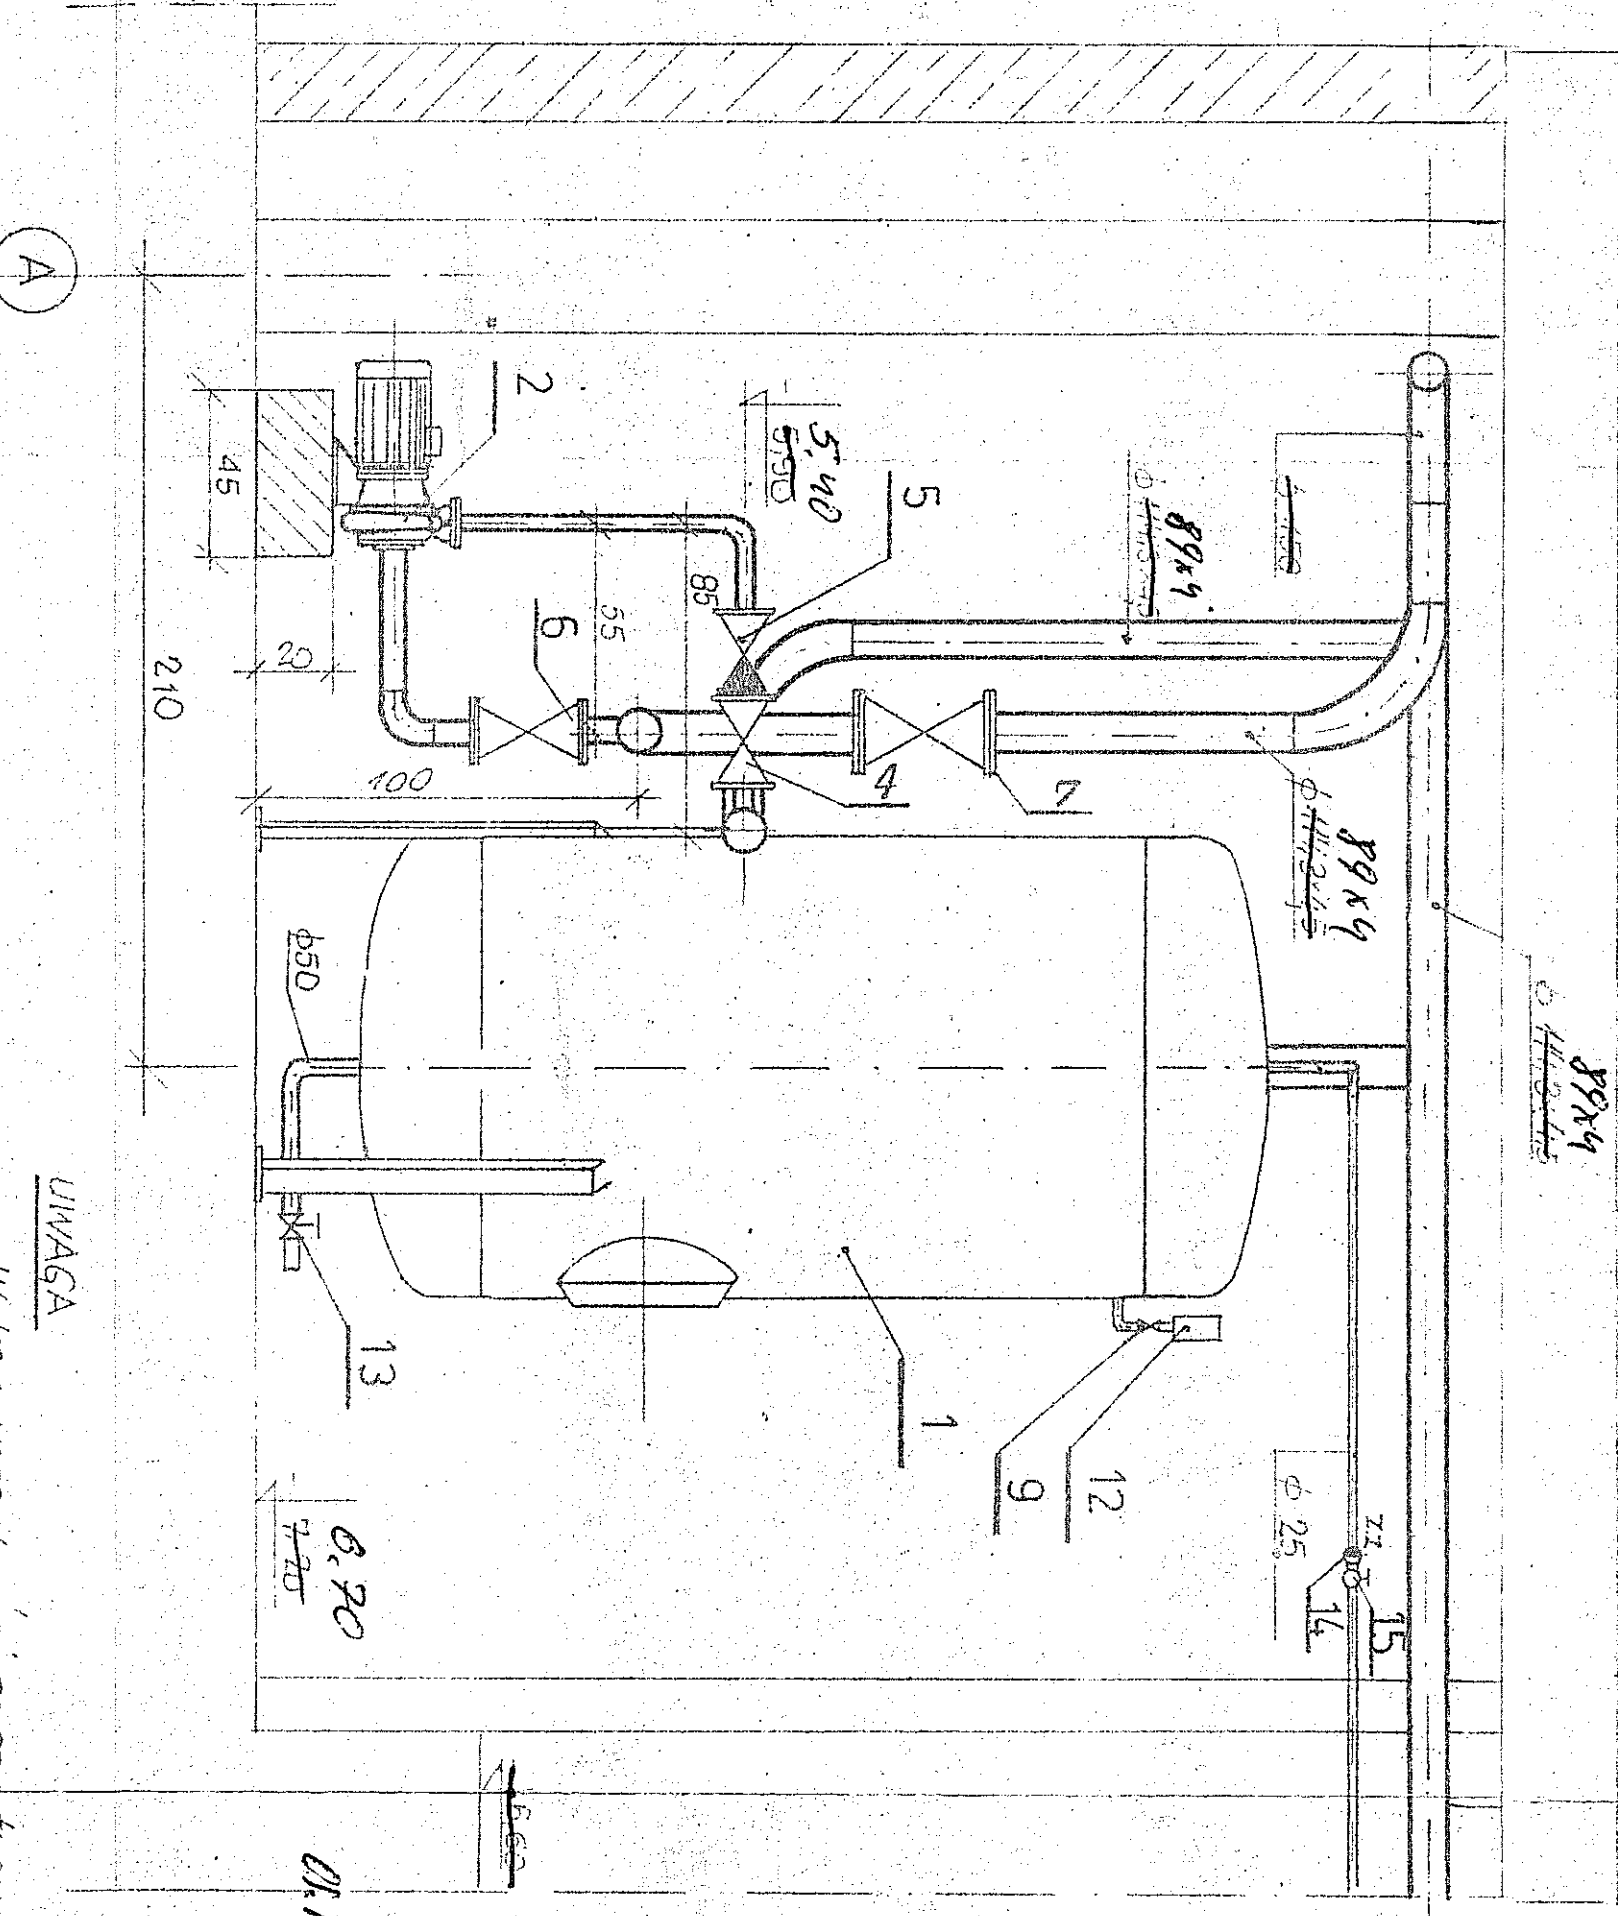

Wojciech Ładomirowski
w. Biskop - Wrocław

do Jakiśmiej & Leżniew
Dr. Półkury wiedeń Nr rej. WR-87/77
Adaptacja 101. B yczonogaleco
Wrocław 199. 791. 792. 793. 794. 795. 796. 797. 798. 799. 800.

MOJEWOZDKI SZPITAL
ZESPOLONY W PILE 3

BUD. KUCHNI WA/
314-78-396

Wyskaz urzadzzen i armatury
w/in mis. Nr 11

BUD. KUCHNI ^{WA/} 344-76-396
PROJEKT TECHNICZNY HYDROFORNI 1:20
INŻ. B. ŻELAZNICKA INŻ. A. MAZURKIEWICZ INŻ. T. BRZDĘBSKI P.S.
^{INŻ. L. WIEŚCISKO}
³⁴⁴⁻⁷⁶⁻³⁹⁶

14-73