


BVD. 3B
(11 Pavilion)
pav. 80, 95

BUD 1A i 1C
pow. 603,87

BUDYNEK 1A

DIAGNOSTYKA OBRAZOWA

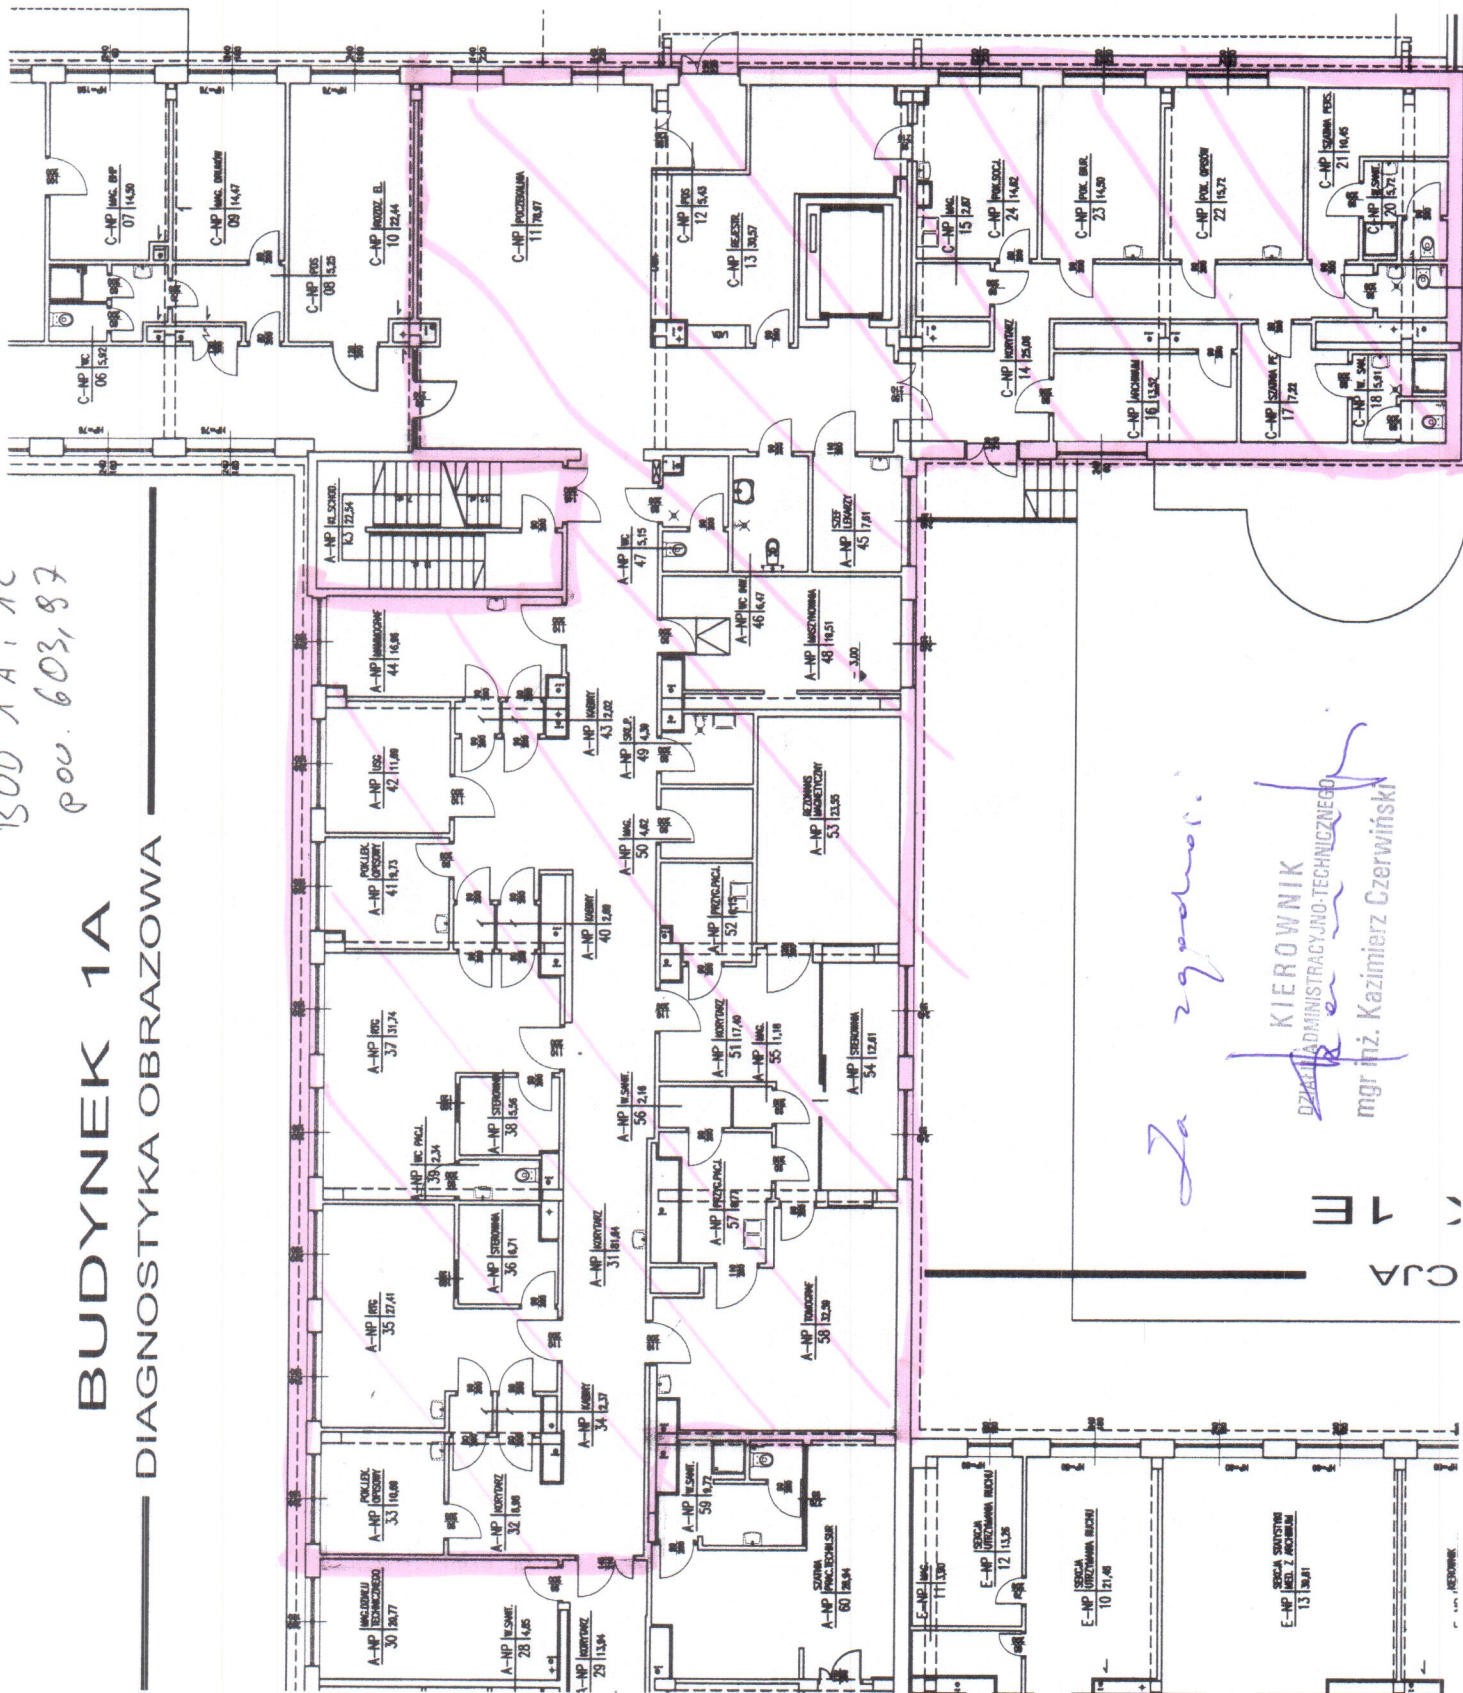

Za zgodności

KIEROWNIK
DZIAŁU ADMINISTRACYJNO-TECHNICZNEGO
mgr inż. Kazimierz Czerwiński

CJA 1E