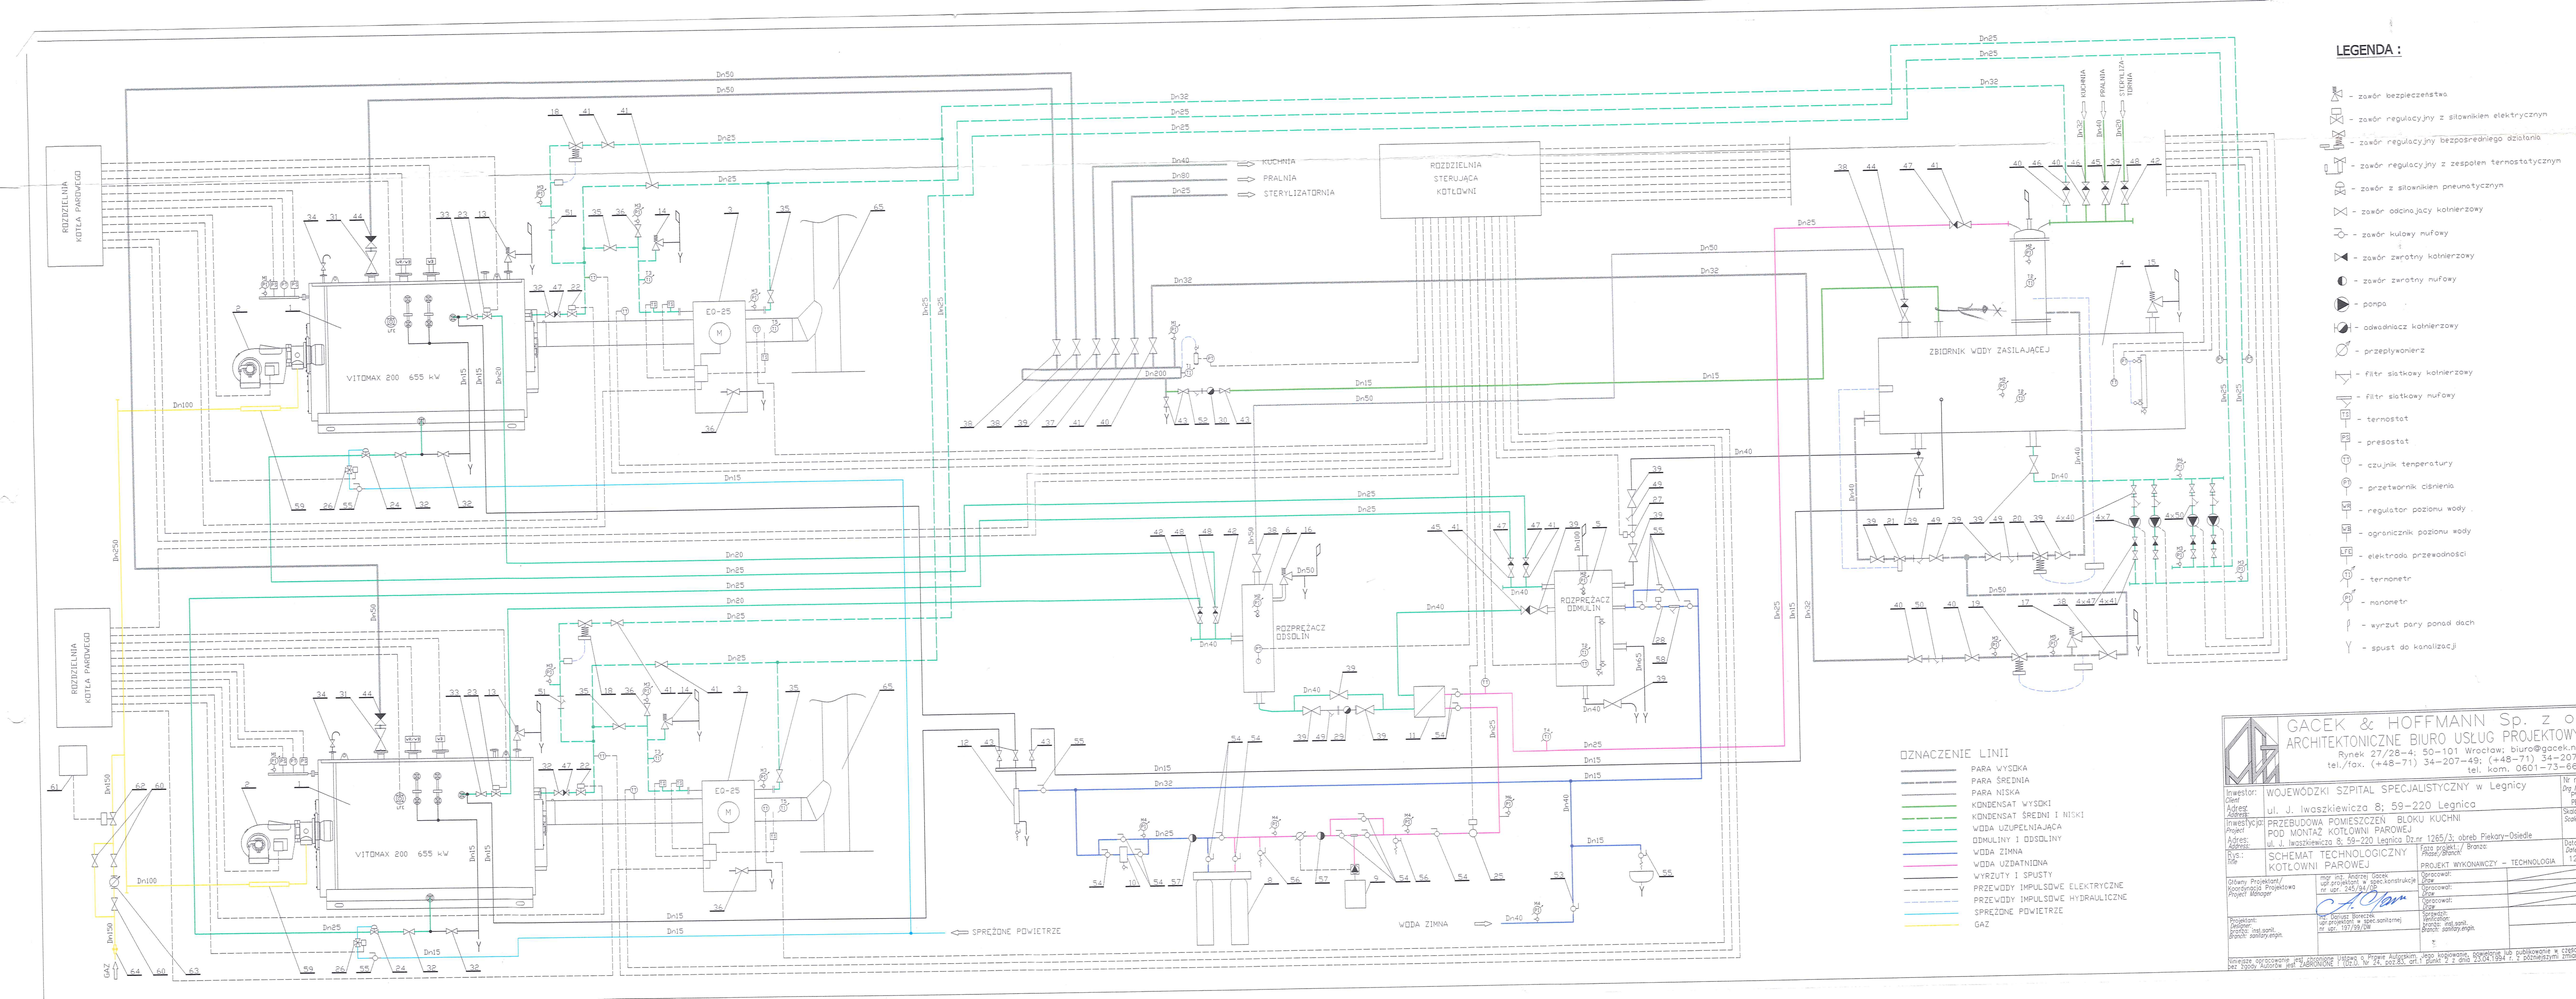


GACEK & HOFFMANN Sp. z o.
ARCHITEKTONICZNE BIURO USŁUG PROJEKTOWYCH
Rynek 27/28-4; 50-101 Wrocław; biuro@gacek.n
tel./fax. (+48-71) 34-207-49; (+48-71) 34-20
tel. kom. 0601-73-66

Inwestor: Client: WOJEWÓDZKI SZPITAL SPECJALISTYCZNY w Legnicy
Adres: Address: ul. J. Iwaszkiewicza 8; 59-220 Legnica
Inwestycja: Project: PRZEBUDOWA POMIESZCZEŃ BLOKU KUCHNI POD MONTAŻ KOTŁOWNI PAROWEJ
Adres: Address: ul. J. Iwaszkiewicza 8; 59-220 Legnica Dz.nr 1265/3; obręb Piekary-Osiedle
Branża: Fazy projekt. / Branch: PROJEKT WYKONAWCZY – TECHNOLOGIA
Data: Date: 12
Tytuł: Title: SCHEMAT TECHNOLOGICZNY KOTŁOWNI PAROWEJ
Autorzy Projektu / Koordynacja Projektowa / Project Manager: mgr inż. Andrzej Gacek; upr.projektowe w spec. konstrukcyjnej nr upr. 145/84/OO
Projektant: Designer: mgr Dariusz Bieroziek; upr.projektowe w spec.sanitarnej nr upr. 197/99/OW
Sprawdził: Verification: Opracował: Done: Opracował: Done: Opracował: Done:
Nr Proj. Proj. No.:
Skala: Scale:
Data Date:
Uprawnienia zabronione jest dokonywanie jakiejkolwiek bez pisemnej zgody Autorów pod RYGOREM