# A–A

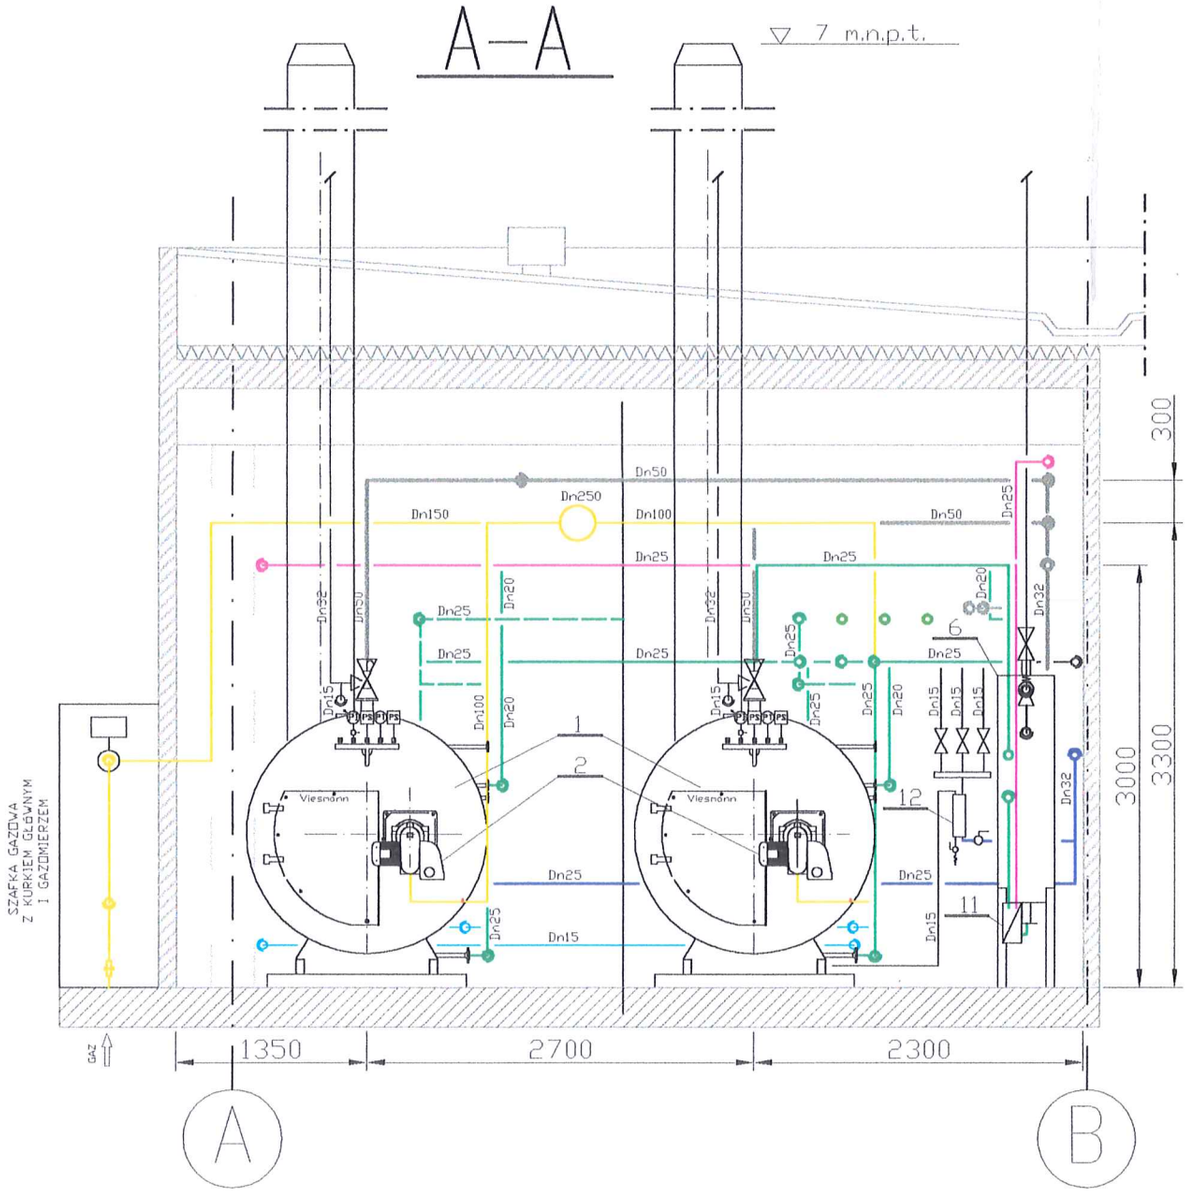


# B–B

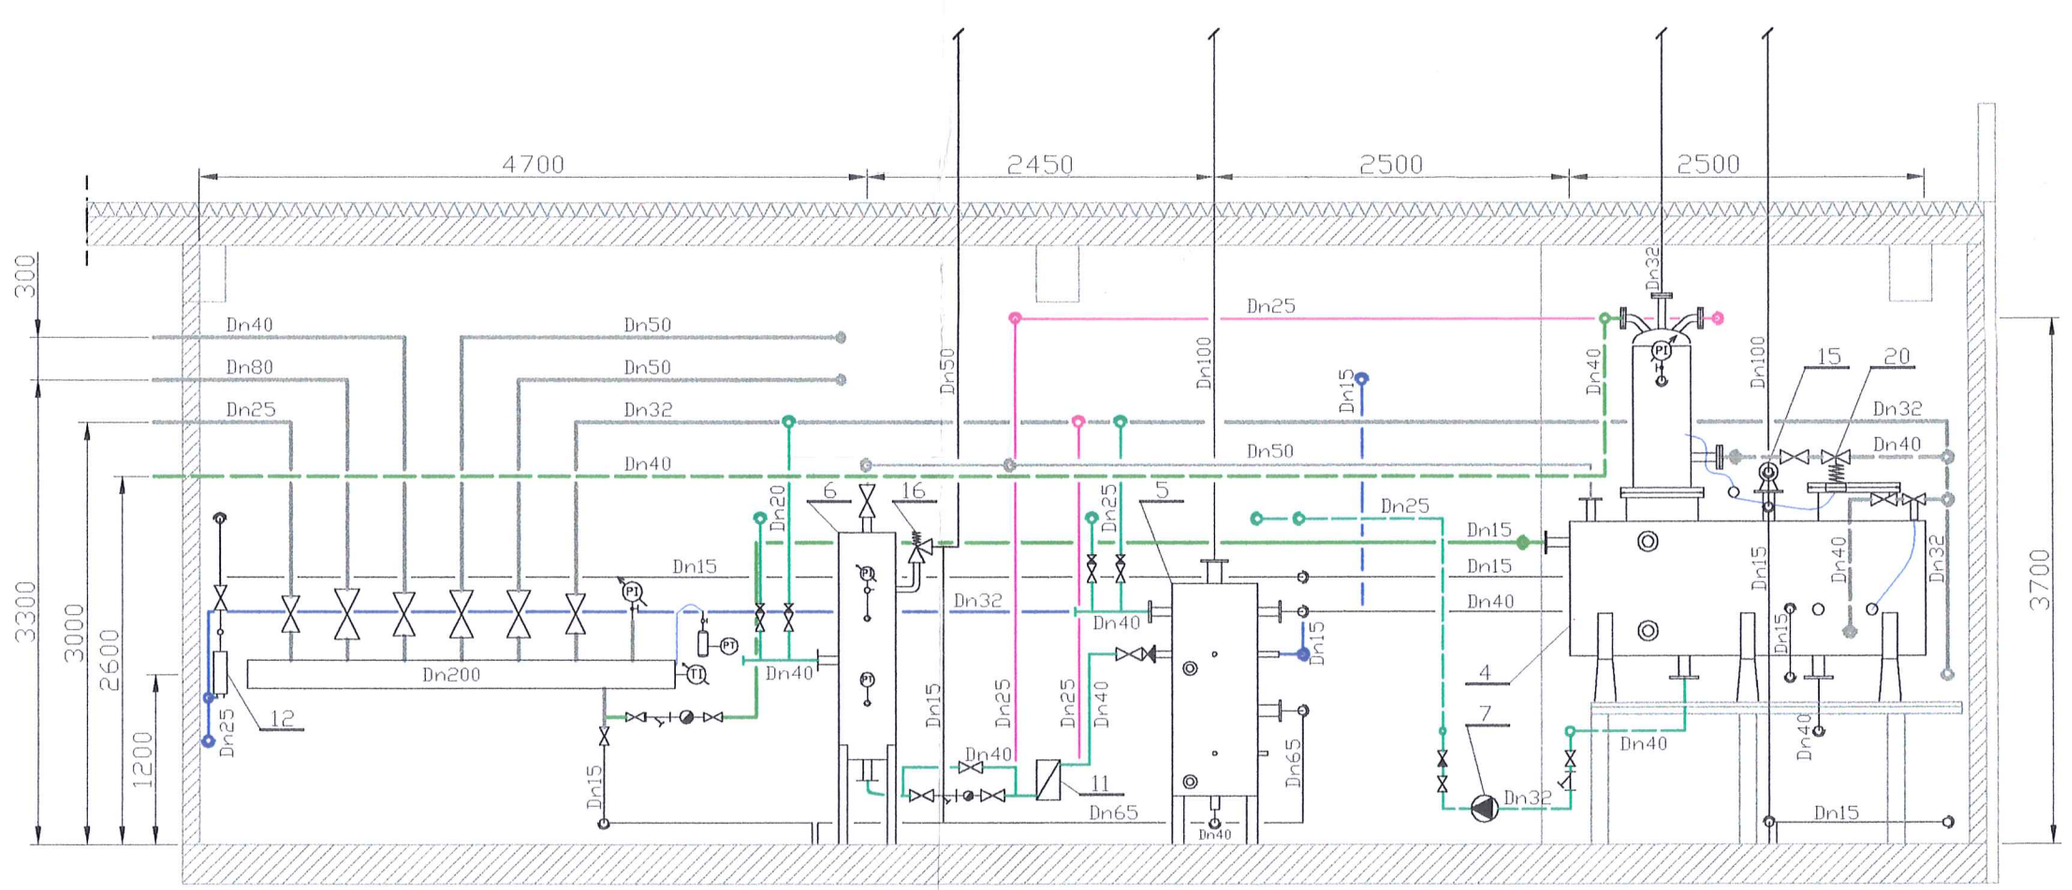


# C–C

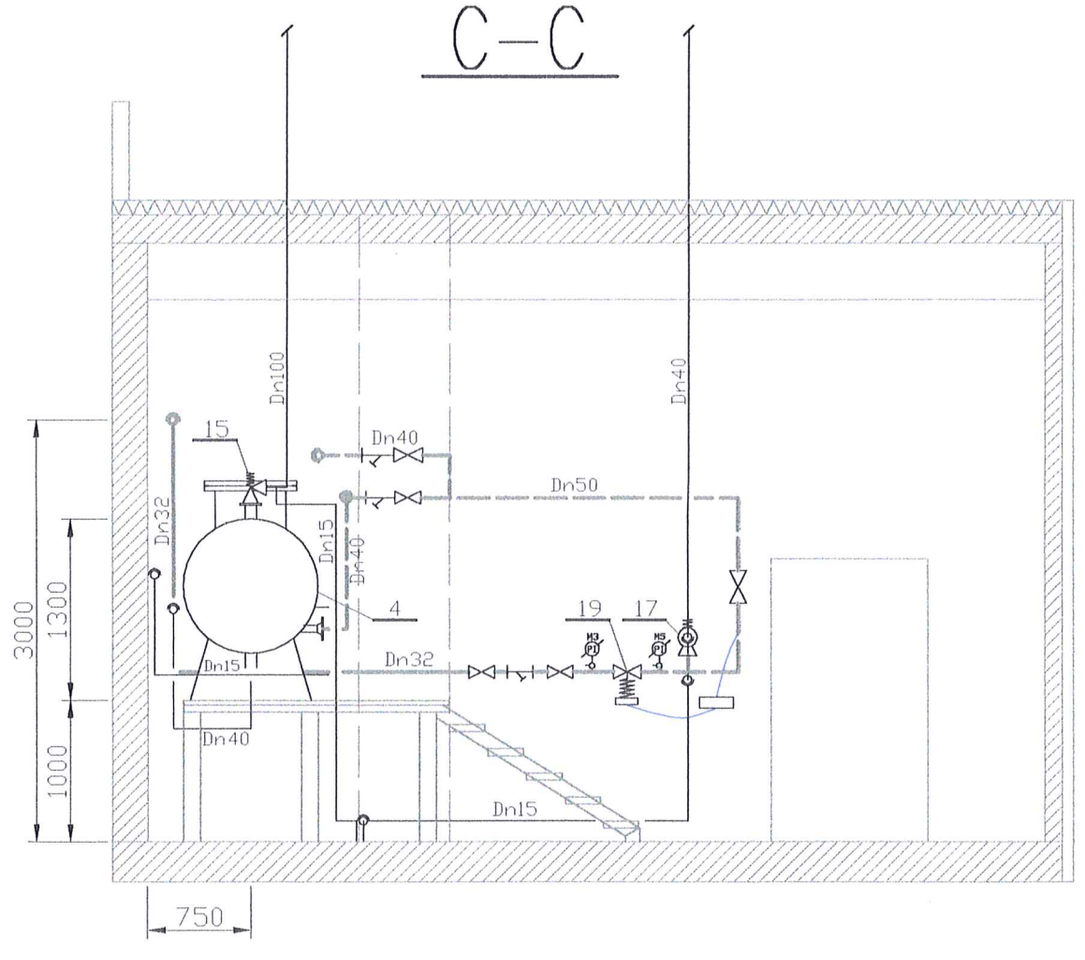


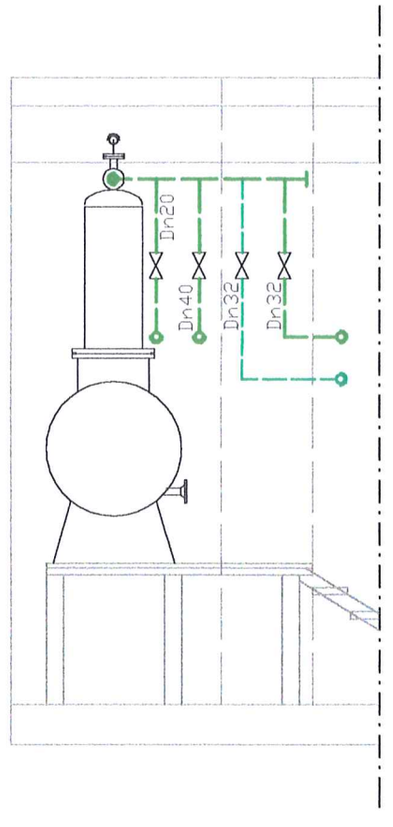


# D–D

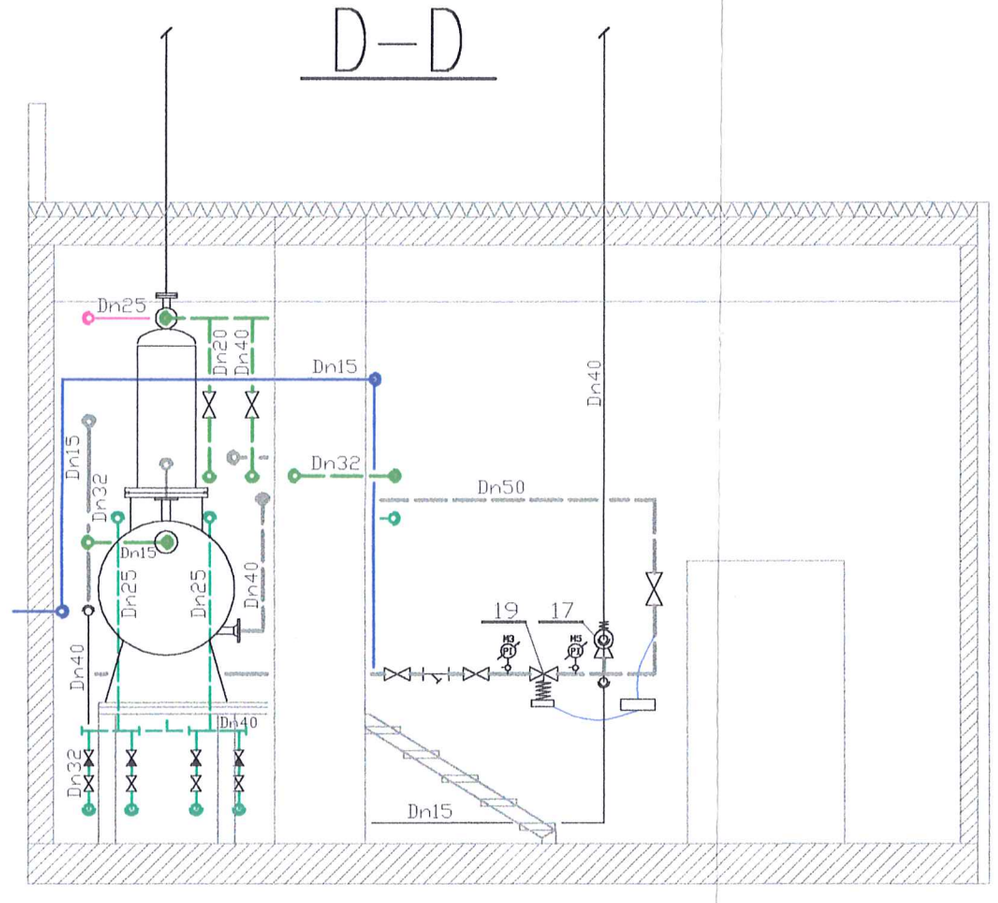


## OZNACZENIE LINII

- PARA WYSOKA
- PARA ŚREDNIA
- PARA NISKA
- KONDENSAT WYSOKI
- KONDENSAT ŚREDNI I NISKI
- WODA UZUPEŁNIAJĄCA
- ODMULINY I ODSOLINY
- WODA ZIMNA
- WODA UZDATNIONA
- WYRZUTY I SPUSTY
- PRZEWODY IMPULSOWE ELEKTRYCZNE
- PRZEWODY IMPULSOWE HYDRAULICZNE
- SPRĘŻONE POWIETRZE
- GAZ


GACEK & HOFFMANN Sp. z o.o.
ARCHITEKTONICZNE BIURO USŁUG PROJEKTOWYCH
Rynek 27/28–4; 50–101 Wrocław; biuro@gacek.net.pl
tel./fax. (+48–71) 34–207–49; (+48–71) 34–207–49
tel. kom. 0601–73–66–25


| | | | |
|---|---|---|---|
| Inwestor: *Client* / Adres: *Address:* | WOJEWÓDZKI SZPITAL SPECJALISTYCZNY w Legnicy<br>ul. J. Iwaszkiewicza 8; 59–220 Legnica | | Nr rys.–proj. *Drg No.–Pr.No.* PW–T/3 PB–10/04 |
| Inwestycja: *Project* / Adres: *Address:* | PRZEBUDOWA POMIESZCZEŃ BLOKU KUCHNI POD MONTAŻ KOTŁOWNI PAROWEJ<br>ul. J. Iwaszkiewicza 8; 59–220 Legnica Dz.nr 1265/3; obreb Piekary–Osiedle | | Skala: *Scale:* 1:50 |
| Rys.: *Title* | PRZEKROJE KOTŁOWNI<br>A–A B–B C–C D–D | Faza projekt.: / Branża: *Phase:/Branch:* PROJEKT WYKONAWCZY | Data: *Date:* 12.2004r. |
| Główny Projektant/ Koordynacja Projektowa *Project Manager* | mgr inż. Andrzej Gacek upr.projektant w spec.konstrukcje nr upr. 245/94/OP | Opracował: *Draw* | |
| | | Opracował: *Draw* | |
| | | Opracował: *Draw* | |
| Projektant: *Designer:* branża: inst.sanit. *Branch: sanitary.engin.* | inż. Dariusz Boreczek upr.projektant w specsanitarnej nr upr. 197/99/OW | Sprawdził: *Verification:* branża: architektura *Branch: architecture* | |