SKALA 1:100
BUDYNEK 1C i 1H
RZUT NISKIEGO PARTERU
RYS. 2

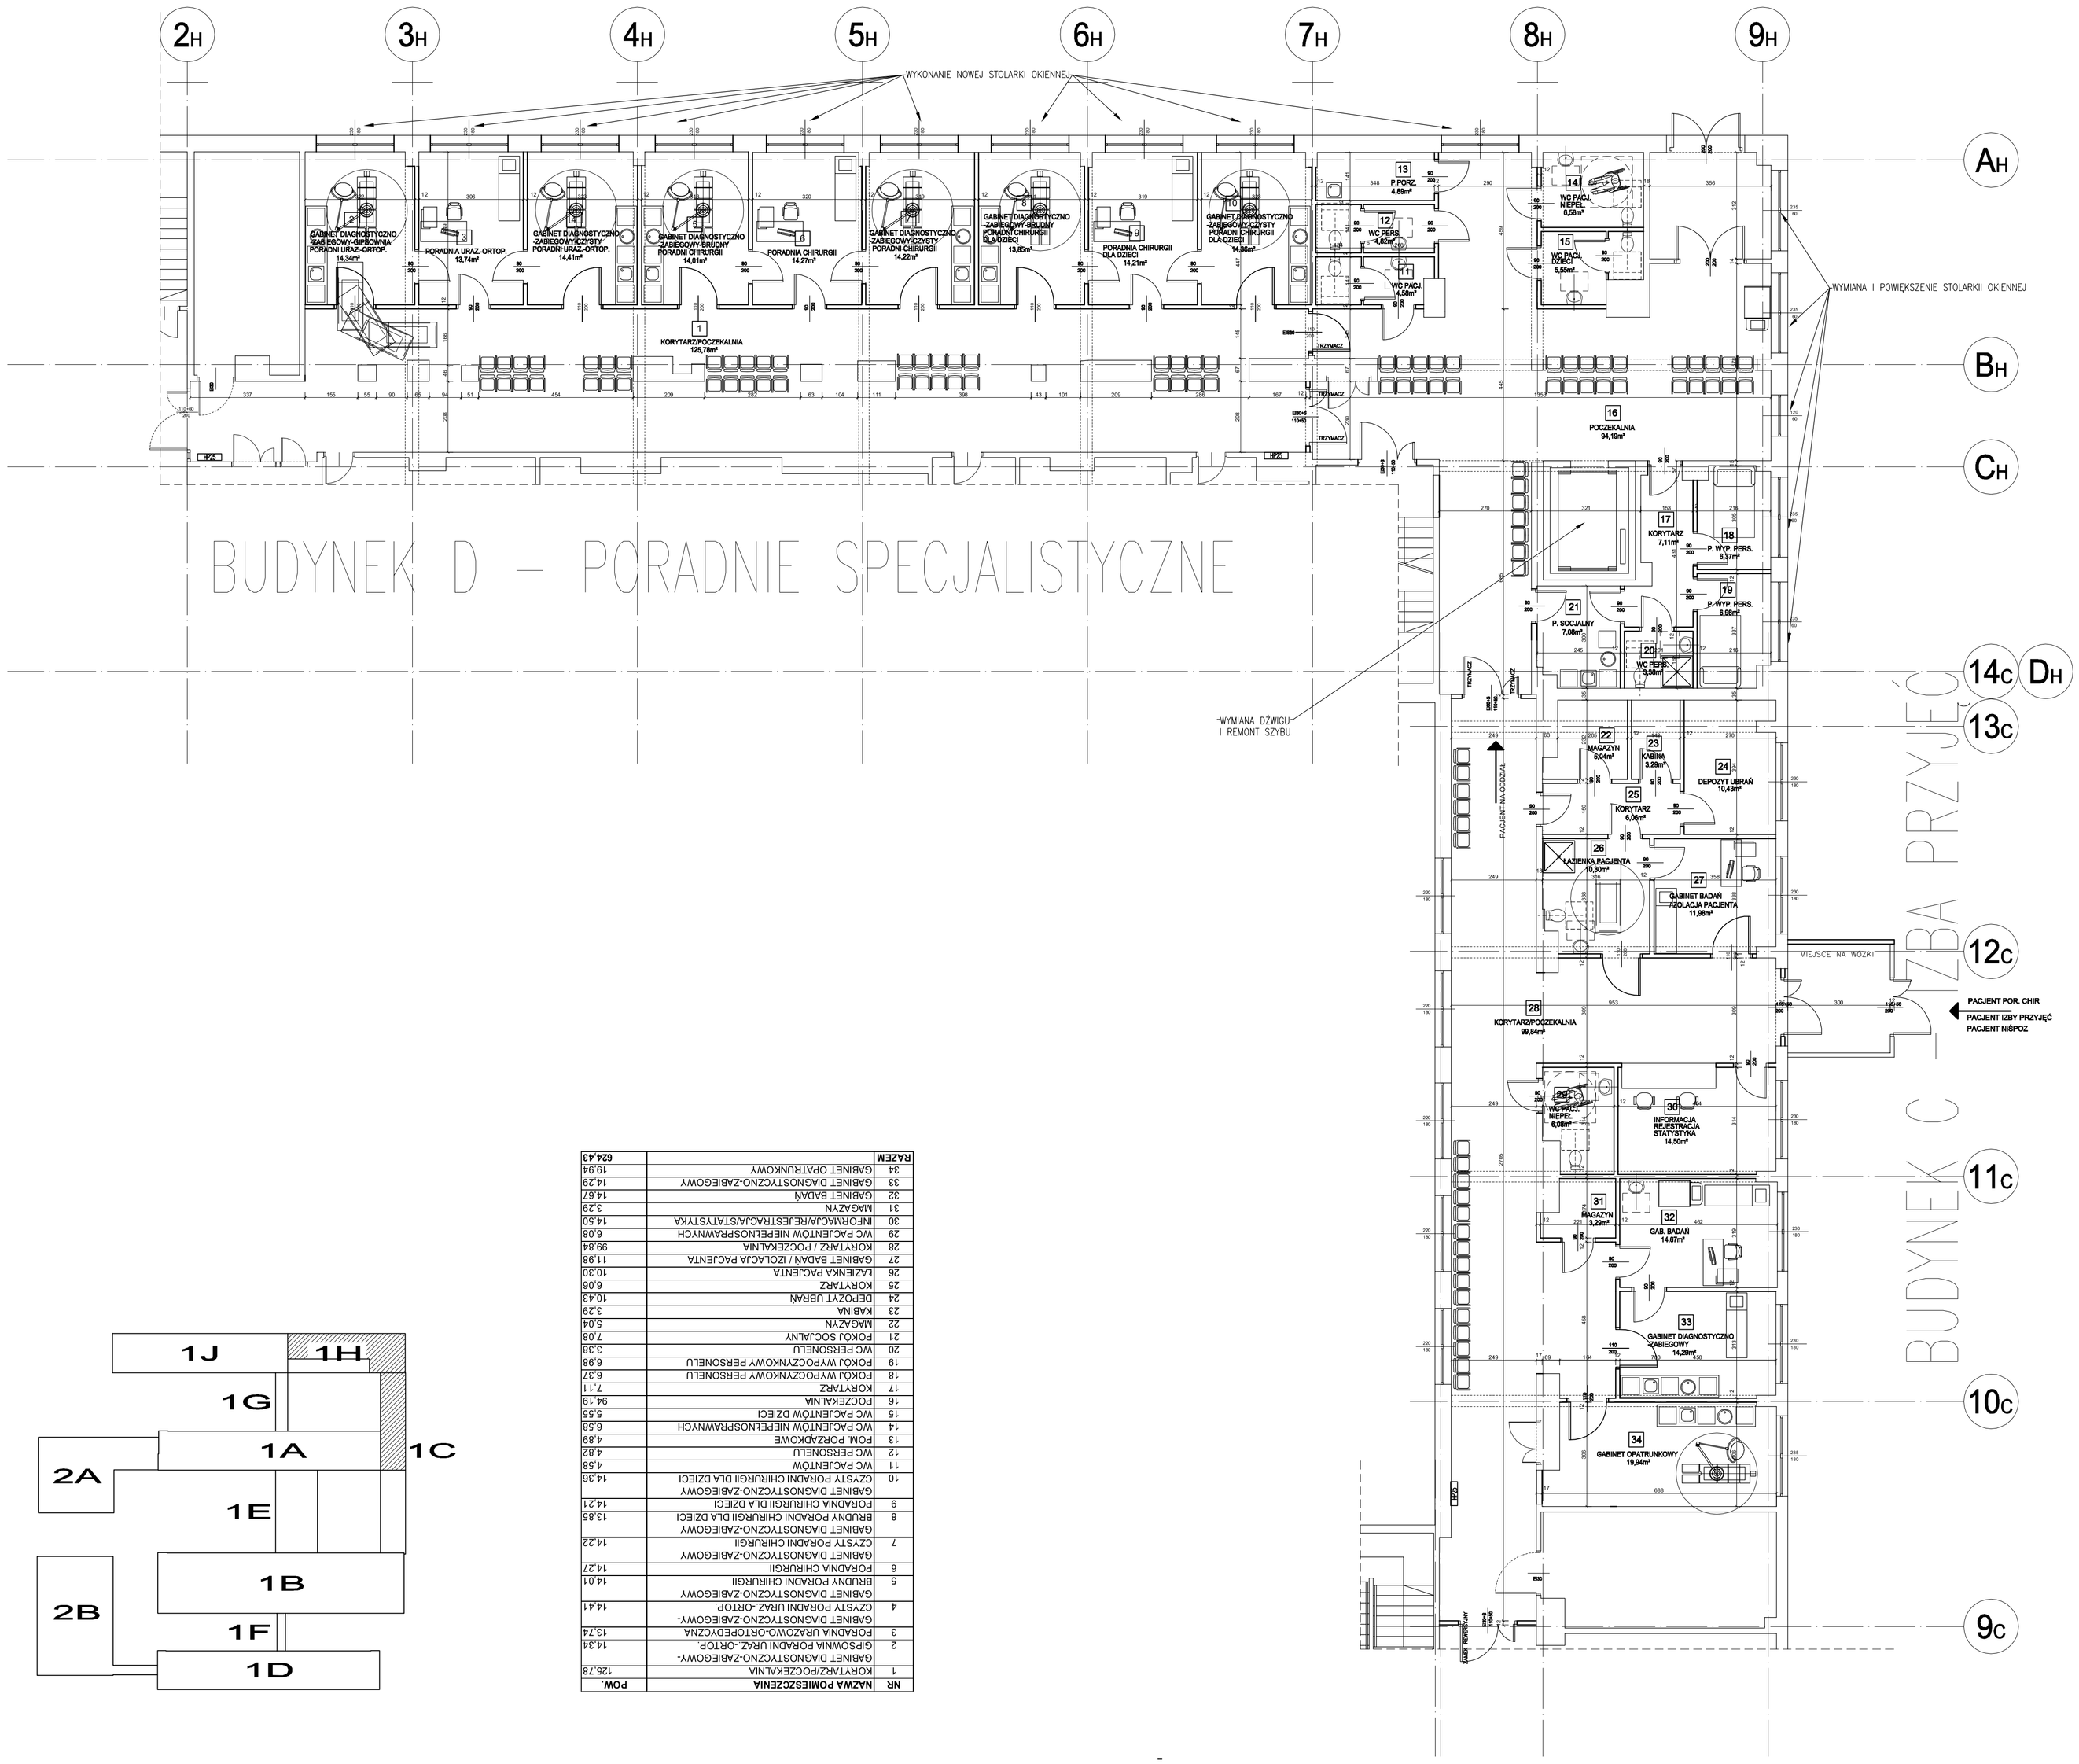

NR	NAZWA POMIESZCZENIA	POW.
1	KORYTARZ/POCZEKALNIA	126,78
2	GIPSOWNIA PORADNI URAZ.-ORTOP.	14,34
3	PORADNIA URAZOWO-ORTOPEDYCZNA	13,74
4	GABINET DIAGNOSTYCZNO-ZABIEGOWY-CZYSTY PORADNI URAZ.-ORTOP.	14,41
5	BRUDNY PORADNI CHIRURGII	14,01
6	PORADNIA CHIRURGII	14,27
7	GABINET DIAGNOSTYCZNO-ZABIEGOWY CZYSTY PORADNI CHIRURGII	14,22
8	GABINET DIAGNOSTYCZNO-ZABIEGOWY BRUDNY PORADNI CHIRURGII DLA DZIECI	13,85
9	PORADNIA CHIRURGII DLA DZIECI	14,21
10	GABINET DIAGNOSTYCZNO-ZABIEGOWY CZYSTY PORADNI CHIRURGII DLA DZIECI	14,36
11	WC PACJENTÓW	4,58
12	WC PERSONELU	4,82
13	WC PORZĄDKOWE	4,89
14	WC PACJENTÓW NIEPEŁNOSPRAWNYCH	6,58
15	WC PACJENTÓW DZIECI	5,55
16	POCZEKALNIA	94,19
17	KORYTARZ	7,11
18	POKÓJ WYPOCZYNKOWY PERSONELU	6,37
19	POKÓJ WYPOCZYNKOWY PERSONELU	6,96
20	WC PERSONELU	3,56
21	POKÓJ SOCJALNY	7,08
22	MAGAZYN	5,04
23	KABINA	3,29
24	DEPOZYT UBRAŃ	10,43
25	KORYTARZ	6,06
26	KABINKA PACJENTA	10,30
27	GABINET BADAŃ / IZOLACJA PACJENTA	11,98
28	KORYTARZ/POCZEKALNIA	99,84
29	WC PRZY NIEPEŁ.	6,08
30	INFORMACJA REJESTRACJA STATYSTYKA	14,50
31	MAGAZYN	3,29
32	GAB. BADAŃ	14,67
33	GABINET DIAGNOSTYCZNO ZABIEGOWY	14,29
34	GABINET OPATRUNKOWY	19,84
RAZEM		624,43

edan	OBIEKT: UTWORZENIE KOORDYNOWANEJ AMBULATORYJNEJ OPIEKI ZDROWOTNEJ PRZY WOJEWÓDZKIM SZPITALU SPECJALISTYCZNYM W LEGNICY
INWESTOR:	WOJEWÓDZKI SZPITAL SPECJALISTYCZNY W LEGNICY
ADRES INWESTYCJI:	59–220 LEGNICA UL. J. IWASZKIEWICZA 5
STADIUM	K
BRANŻA	KONCEPCJA FUNKCJONALNA
NAZWA RYSUNKU:	RZUT NISKIEGO PARTERU BUD C i H
NR RYSUNKU:	2
SKALA	1:100
DATA:	06.2016
PROJEKTANT:	mgr Piotr Złotkowski