




WIDOK A-A

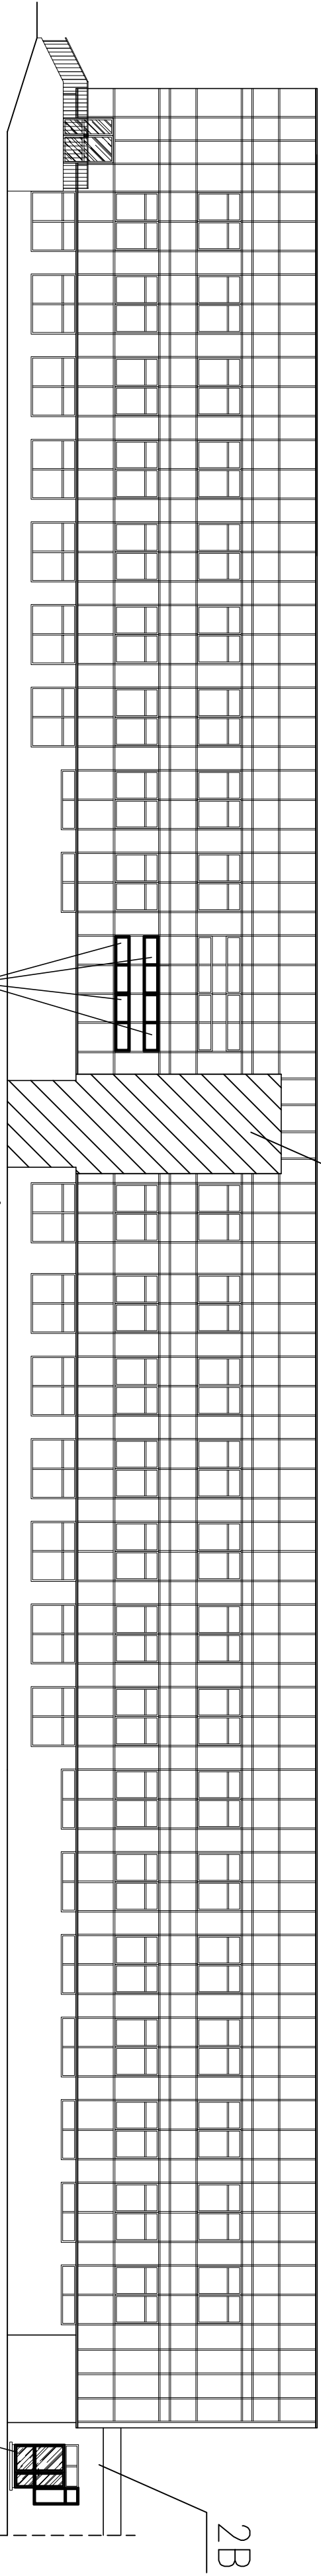


WIDOK B-B

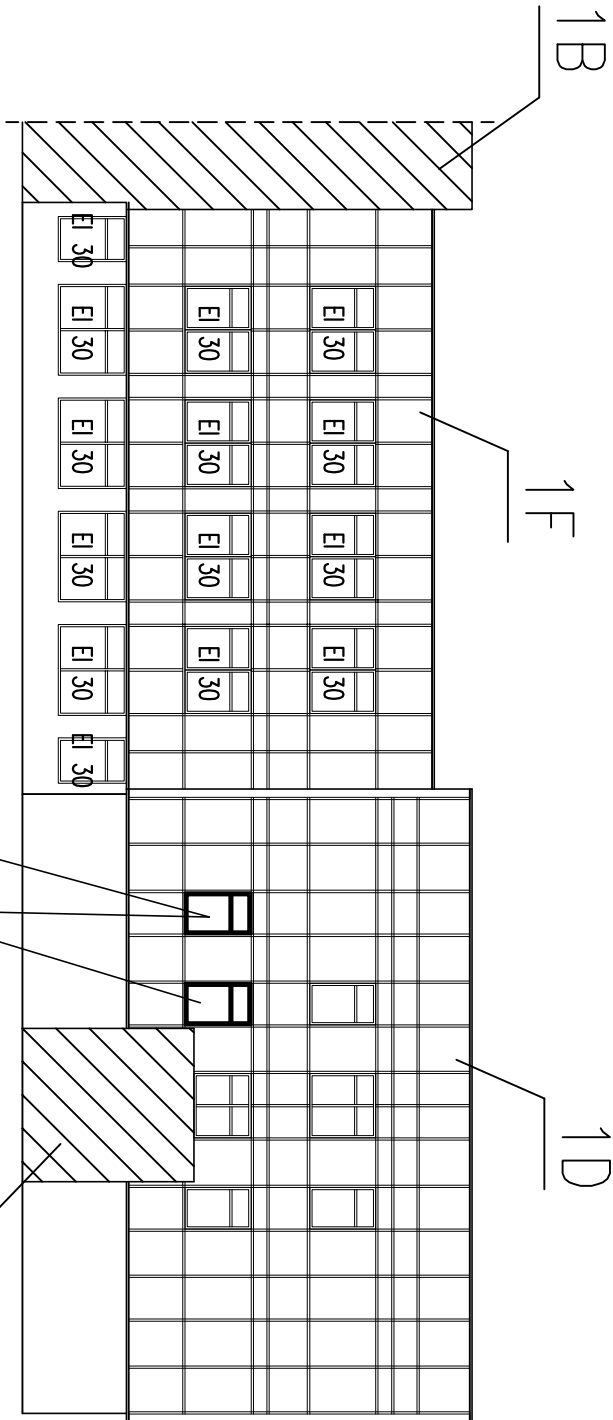


WIDOK C-C

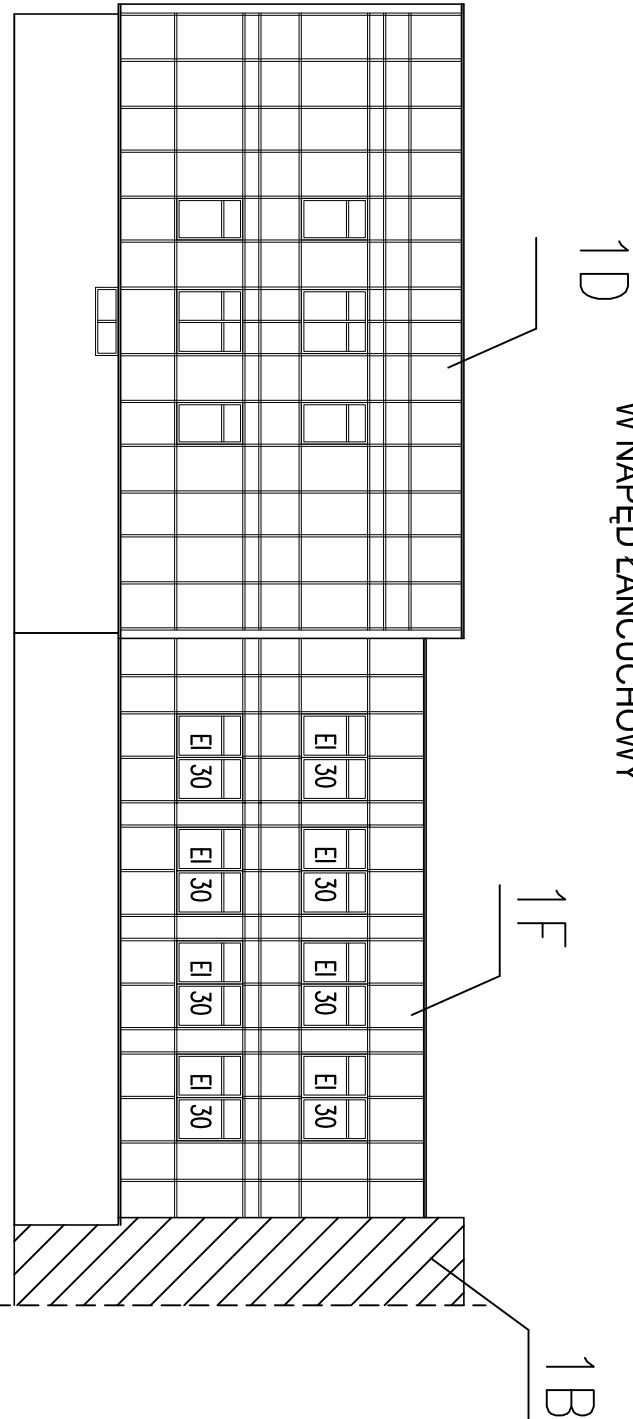

WIDOK D-D

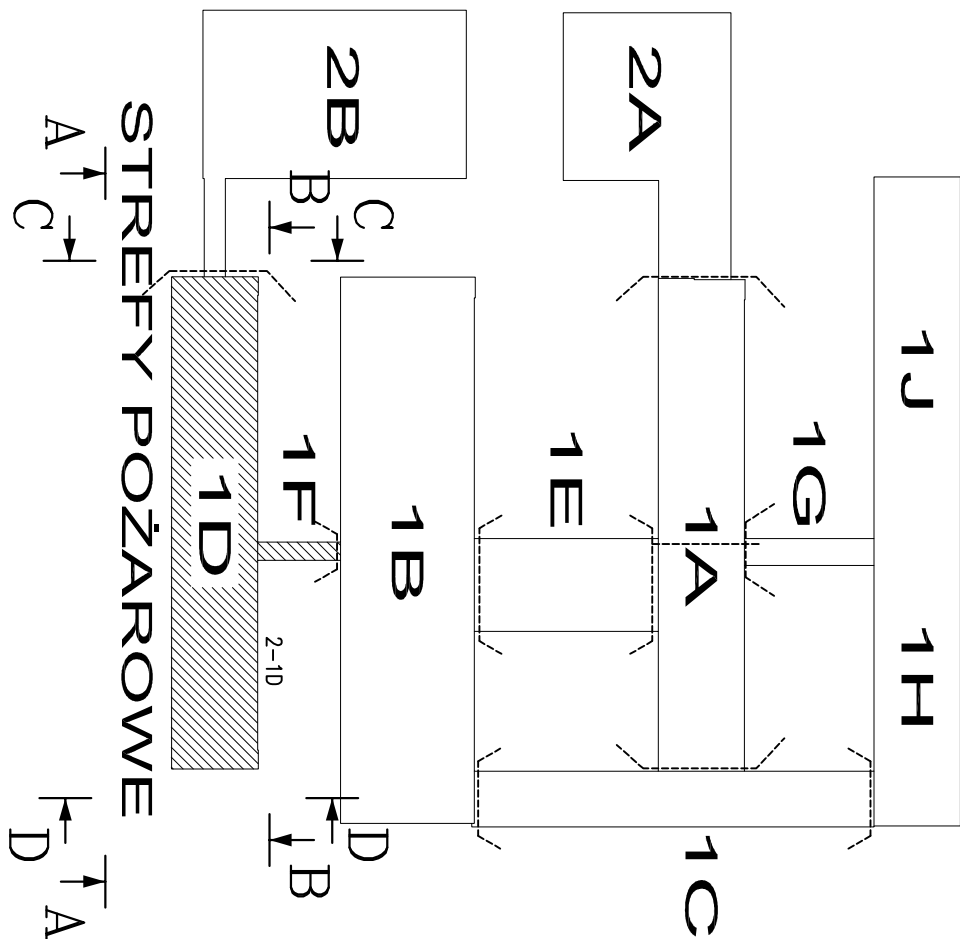

WOJEWÓDZKI SZPITAL SPECJALISTYCZNY W LEGNICY
BUDYNEK 1D, 1F
ELEWACJE 1 : 100

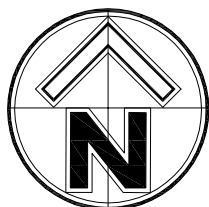

Klimas PRZEDSIĘBIORSTWO BUDOWLANO – PROJEKTOWE RYSZARD KLIMAS UL. ŻUBKOWSKA 116, 63-700 KROTOSZYN			
Investor:	WOJEWÓDZKI SZPITAL SPECJALISTYCZNY W LEGNICY		
Adres:	59-220 LESNICA, UL. J. WĄSKIEWICZA 5		
Nazwa inwestycji:	DOSTOSOWANIE OBIEKTOW SZPITALA DO WYMAGÓW OCHRONY PRZECIWOPOŻAROWEJ		
Nadzisko:	Uprawnienie:	Podpis:	Data:
Architektura:	mgr inż. arch. W. Jelińska-Gubinska	BN-10.9/36/91	24.03.2010
Sprzedaż:	mgr inż. arch. P. Frankiewicz	7131/125/P/2001	24.03.2010
Asystent:	mgr inż. J. Olejniczak-Kozłowska		24.03.2010
Termin:	Projekt budowlany		
Obiekt:	Zespół Główny Budynek Szpitala –budynek nr 1D, 1F –etap IV		
Tytuł rys.:	Elewacje		Nr rys.
Skala:	1:200	Nr archiwalny	114/12/KR/09
			6