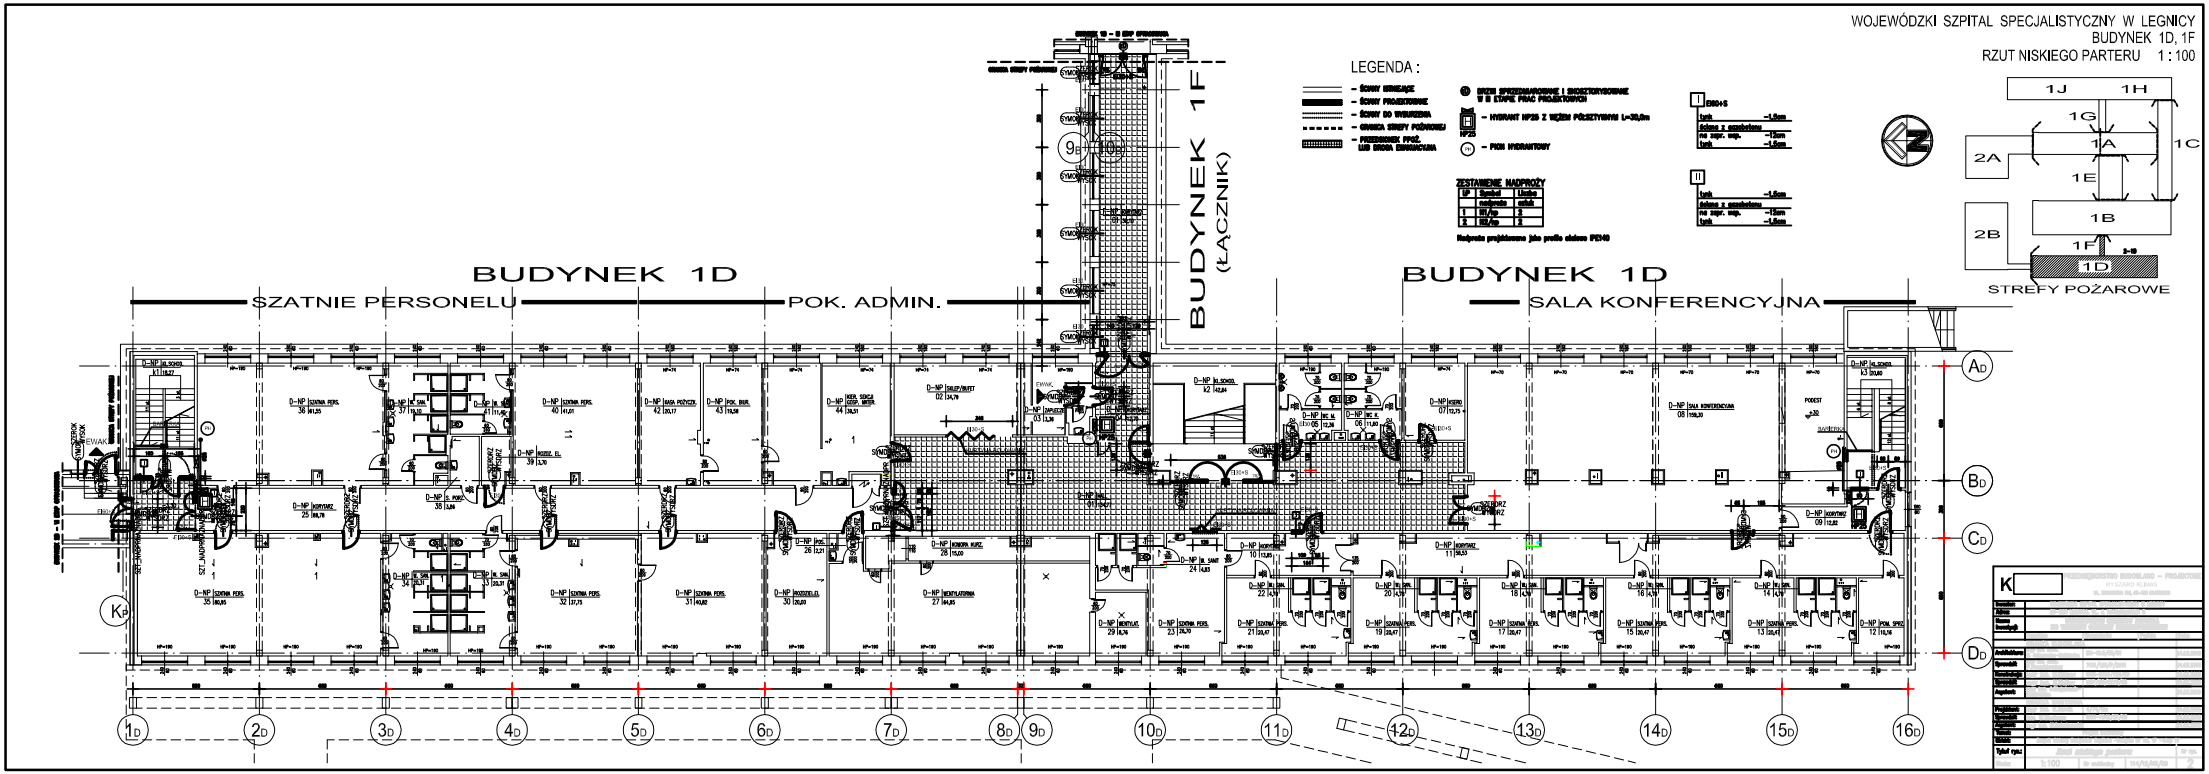WOJEWÓDZKI SZPITAL SPECJALISTYCZNY W LEGNICY
BUDYNEK 1D, 1F
RZUT NISKIEGO PARTERU 1 : 100