


RGNN-4/1D

SEKCJA REZERWOWANA

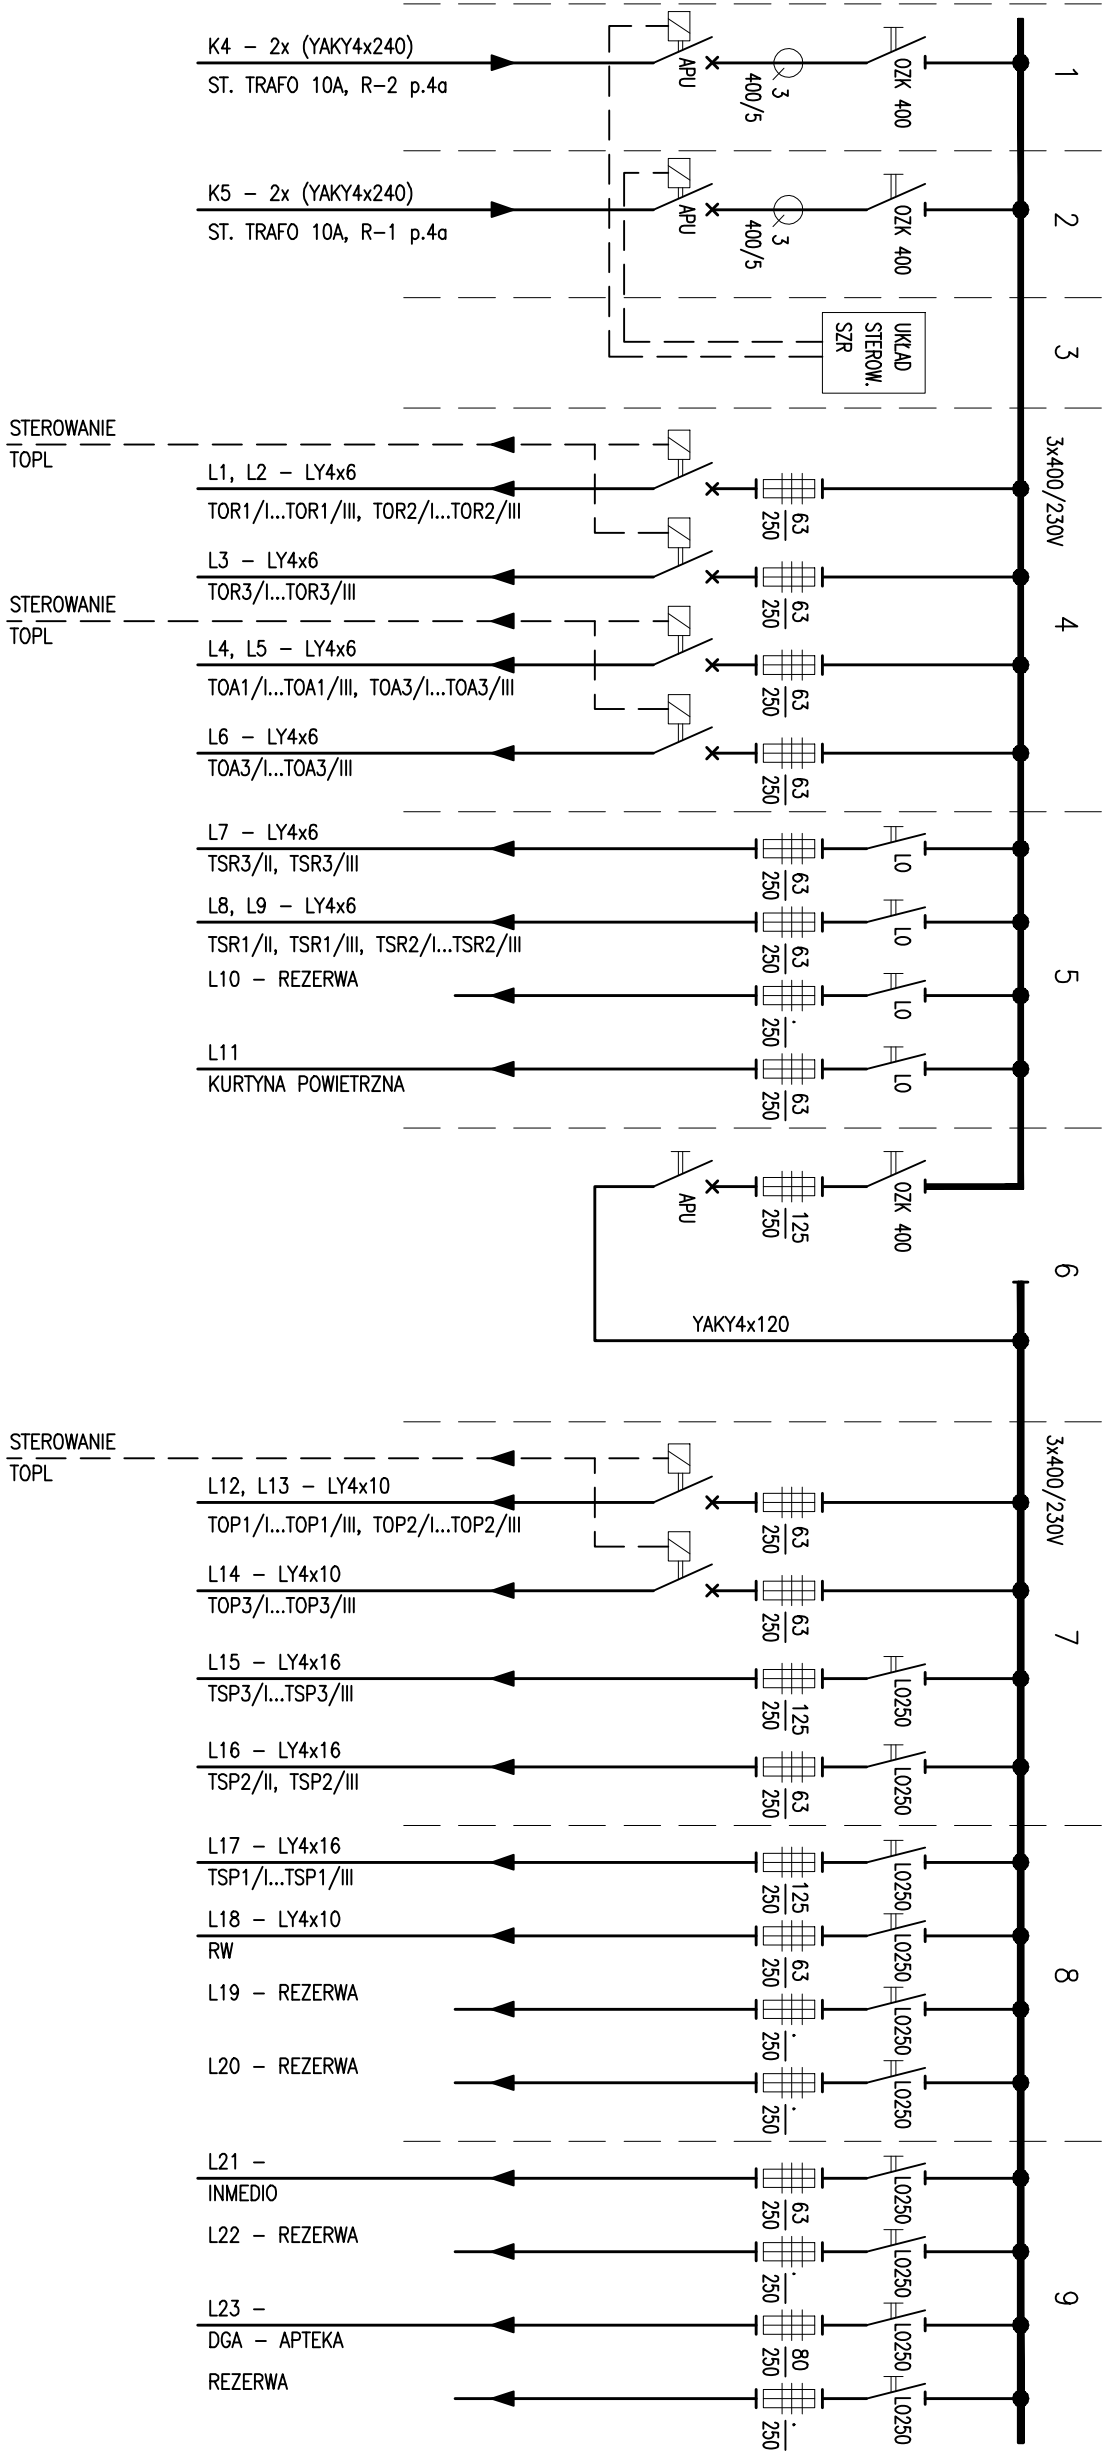

UKŁAD SIECIOWY: TN-C

UWAGA:

SCHEMAT ZOSTAŁ SPORZĄDZONY NA PODSTAWIE WIZJI LOKALNEJ – BEZ MOŻLIWOŚCI JAKICHKOLWIEK WYŁĄCZEŃ SPRAWDZAJĄCYCH, ORAZ NA PODSTAWIE INFORMACJI UZYSKANYCH OD UŻYTKOWNIKA. WOBEĆ POWYŻSZEGO STAN FAKTYCZNY MOŻE SIĘ RÓŻNIĆ W NIEKTÓRYCH FRAGMENTACH OD SCHEMATU PRZEDSTAWIONEGO NA RYSUNKU.

ROZPOWISZCZNIANIE I KOPIOWANIE DOZWOŁONE ZA PISEMNĄ ZGODĄ WŁAŚCICIELA PRAW			
PRAWA AUTORSKIE ZASTRZEŻONE			
WG USTAWY O PRAWIE AUTORSKIM I PRAWACH POKREWNICH (Dz.U. Nr 80 poz. 904 z 2000r.)			
BIURO PROJEKTÓW SŁUŻBY ZDROWIA PRO-MEDICUS sp. z oo.			
BRANŻA	ELEKTRYCZNA	SYMBOL	132-WSS-U-I-1P
INWESTOR	WOJEWÓDZKI SZPITAL DZIECIĘCY W LEGNICY		NR RYS. E-1
ADRES	59-220 LEGNICA, UL. J. WĄSZEKIEWICZA 5		4-1
NAZWA INWESTYCJI	DOSTOSOWANIE OBIEKTÓW SZPITALA DO OBECNIE OBOWIĄZUJĄCYCH PRZEPISÓW		SKALA -
TEMAT	INWENTARYZACJA DLA POTRZEB KONCEPCJI CZĘŚĆ 4		
TREŚĆ	INST. ELEKTROENERGETYCZNE – BUD. 1D i 1F	DATA	10.2008
PROJEKTANT	BPP Up-241/80	OPRACOWAŁ	UW-UP-171/87
INŻ. W. ŚWIERK	INŻ. I. WILCZYŃSKA	SPRAWDZIŁ	RP-UP-839/94
	INŻ. J. KUBISIAK		