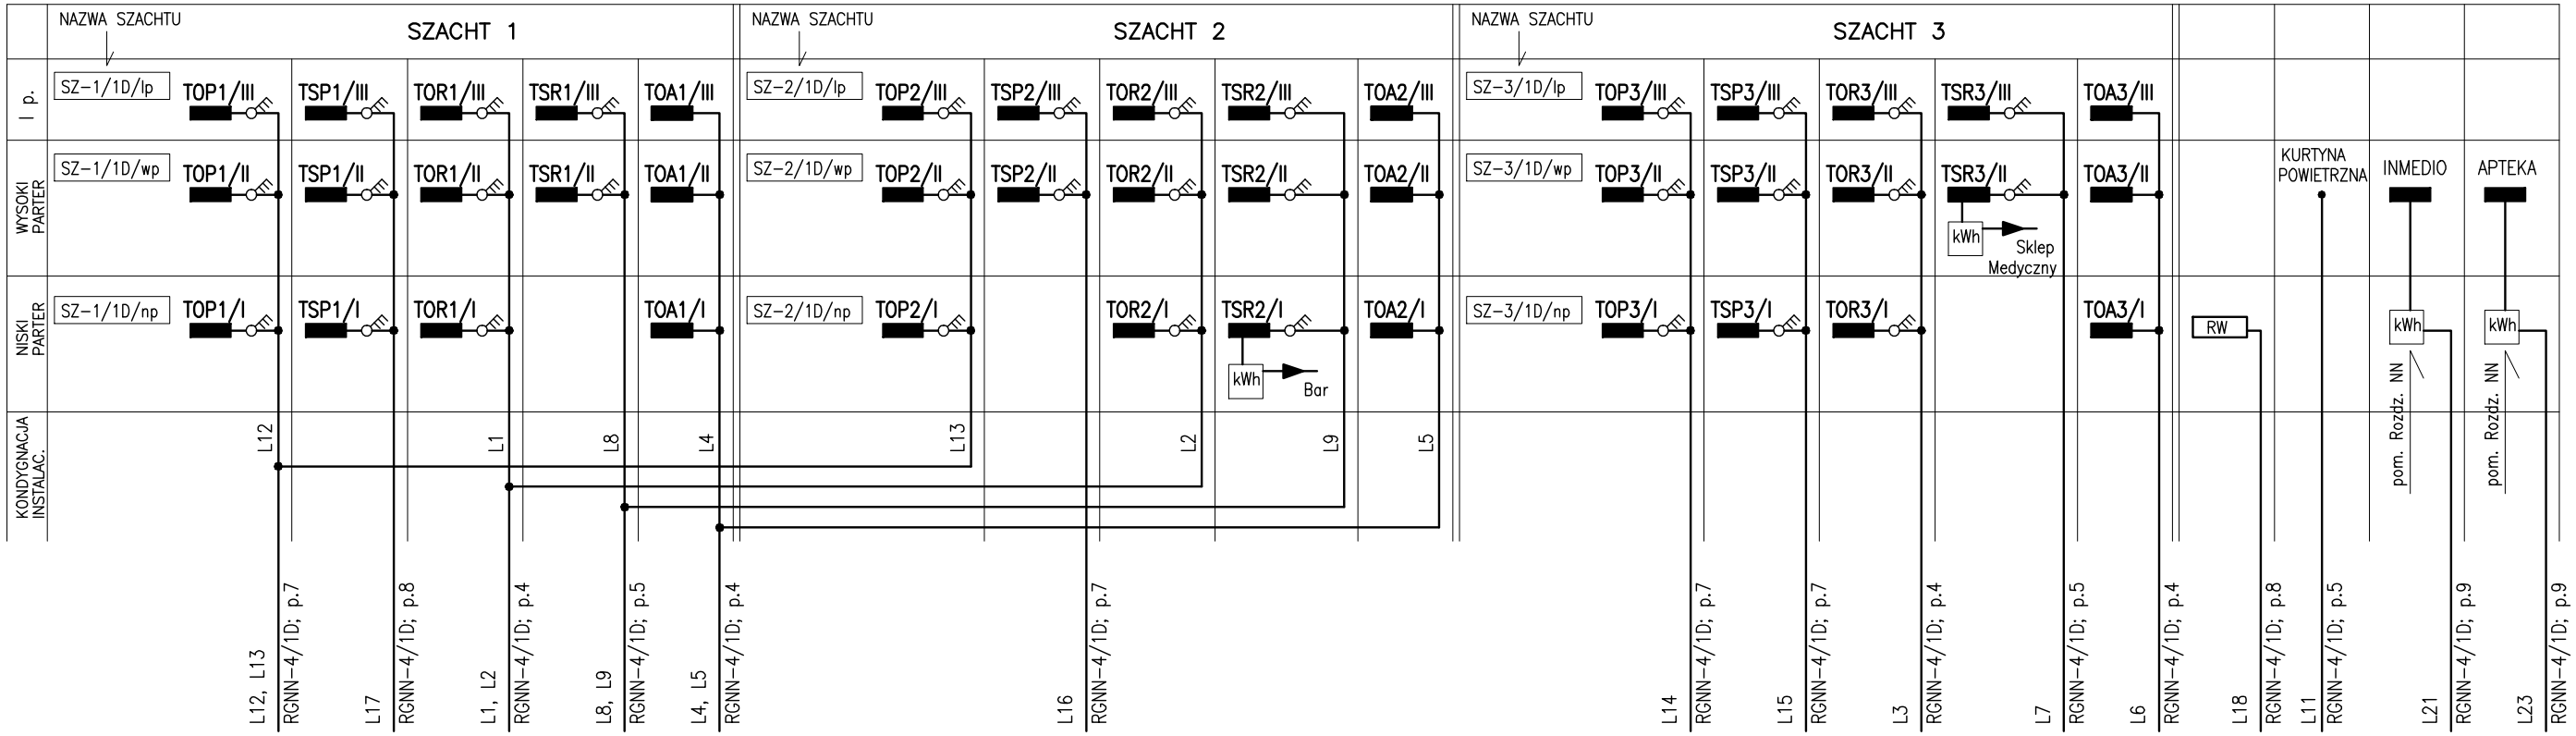

NAPIĘCIE ZASILANIA: 3x400/230V
UKŁAD SIECIOWY: TN-C

UWAGA:

SCHEMAT ZOSTAŁ SPORZĄDZONY NA PODSTAWIE WIZJI LOKALNEJ – BEZ MOŻLIWOŚCI JAKICHKOLWIEK WYŁĄCZEŃ SPRAWDZAJĄCYCH, ORAZ NA PODSTAWIE INFORMACJI UZYSKANYCH OD UŻYTKOWNIKA. WOBEC POWYŻSZEGO STAN FAKTYCZNY MOŻE SIĘ RÓŻNIĆ W NIEKTÓRYCH FRAGMENTACH OD SCHEMATU PRZEDSTAWIONEGO NA RYSUNKU.

ROZPOWSZECHNIANIE I KOPIOWANIE DOZWOLONE ZA PISEMNĄ ZGODĄ WŁAŚCICIELA PRAW
PRAWA AUTORSKIE ZASTRZEŻONE
WG USTAWY O PRAWIE AUTORSKIM I PRAWACH POKREWNYCH
(Dz.U. Nr 80 poz. 904 z 2000r.)

BIURO PROJEKTÓW SŁUŻBY ZDROWIA PRO-MEDICUS SP. Z O.O.

BRANŻA	ELEKTRYCZNA	SYMBOL	132-WSS-U-I-1P	NR RYS. E-I 4-2
INWESTOR	WOJEWÓDZKI SZPITAL DZIECIĘCY W LEGNICY			
ADRES	59-220 LEGNICA, UL. J.IWASZKIEWICZA 5			
NAZWA INWESTYCJI	DOSTOSOWANIE OBIEKTÓW SZPITALA DO OBECNIE OBOWIĄZUJĄCYCH PRZEPISÓW			
TEMAT	**INWENTARYZACJA DLA POTRZEB KONCEPCJI CZĘŚĆ 4**			SKALA -
TREŚĆ	**INST. ELEKTROENERGETYCZNE – BUD. 1D i 1F SCHEMAT ZASIL. TABLIC I ROZDZIELNIC 3x400/230V**			DATA 10.2008

PROJEKTANT	OPRACOWAŁ	SPRAWDZIŁ
BPP Upr.241/80	UAN-Upr.171/87	RP-Upr 839/94
INŻ.W.ŚWIERK	INŻ.I.WILCZYŃSKA	INŻ.J.KUBISIAK