


K 1B

PLANOWANY OBSZAR PRZEBUDOWY  
I MODERNIZACJI BLOKU PORODOWEGO  
POW. PODLEGAJĄCA PRZEB. - 351,80m<sup>2</sup>

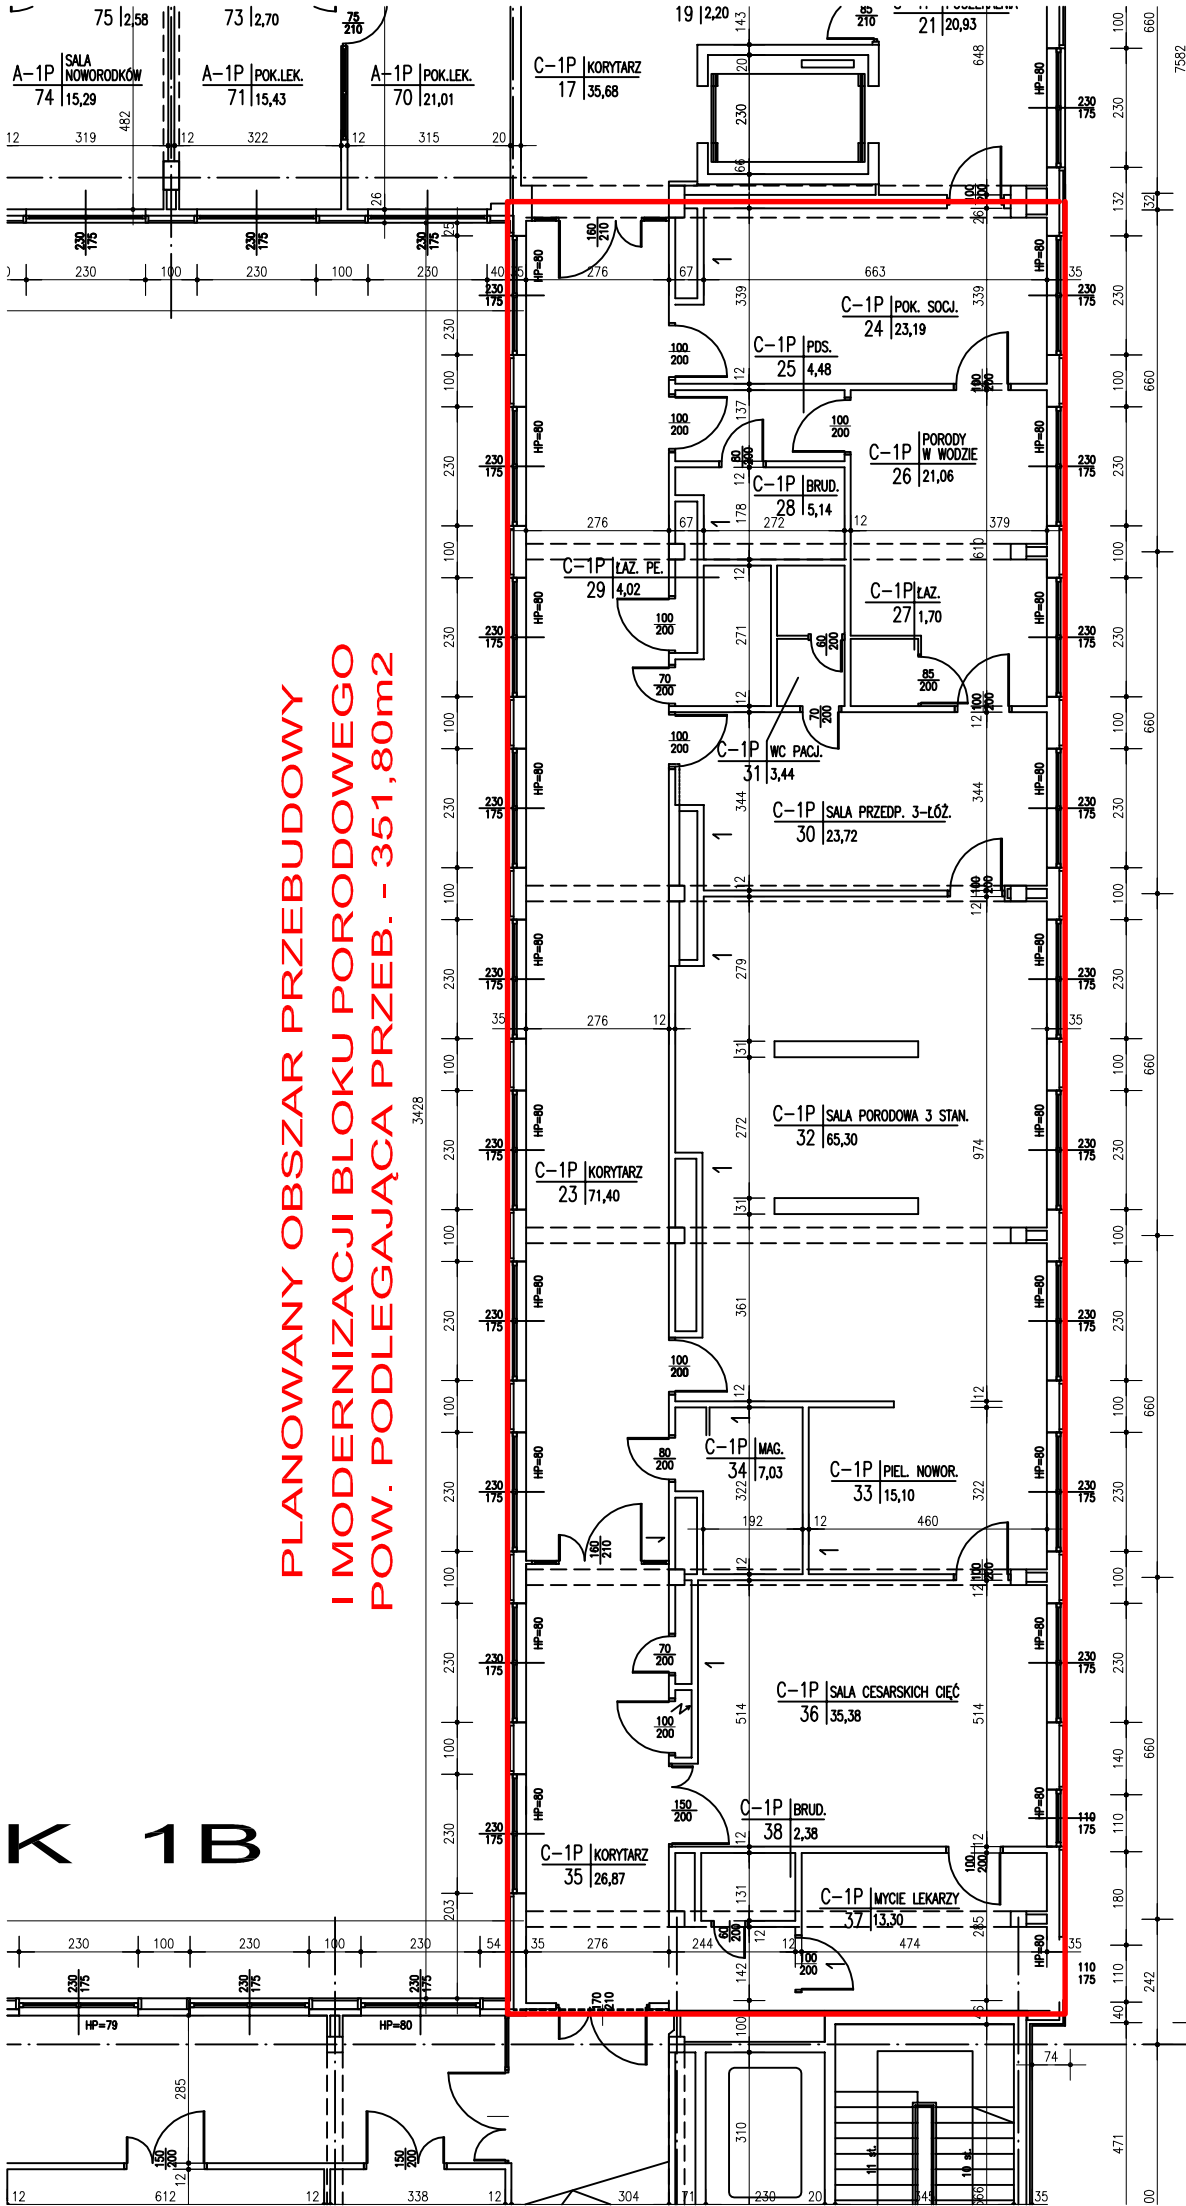

BUDYNEK 1C  
BLOK PORODOWY