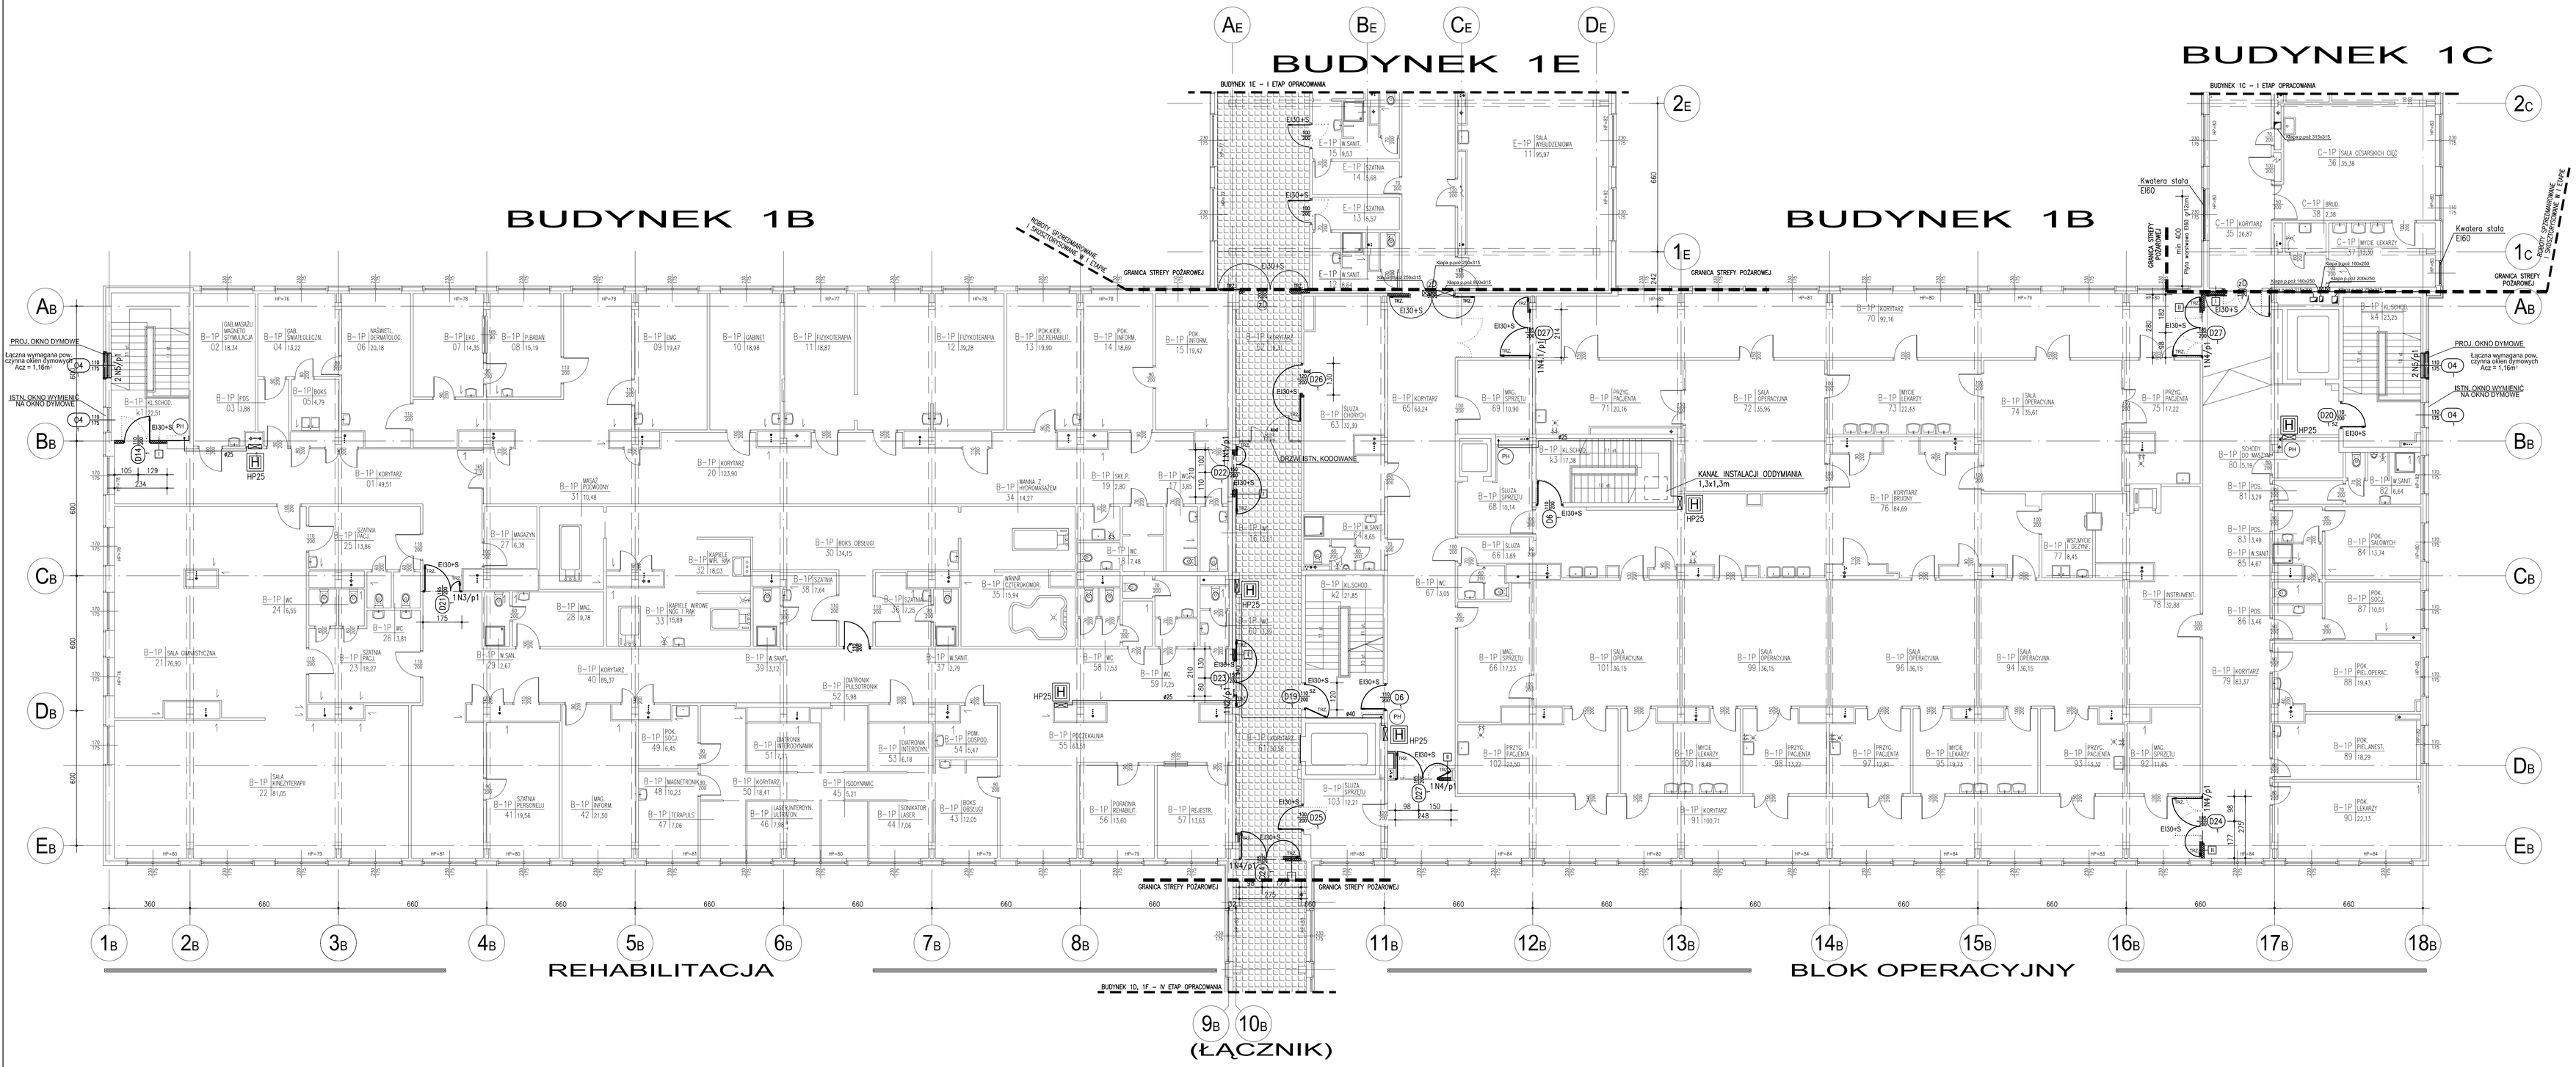

LEGENDA :

- ŚCIANY ISTNIEJĄCE
- ŚCIANY PROJEKTOWANE
- ŚCIANY DO WYBURZENIA
- GRANICA STREFY POŻAROWEJ
- PRZEDSIONEK PPOŻ. LUB DROGA EWAKUACYJNA

- PH – PION HYDRANTOWY
- 2D – DRZWI SPRZEDMIAROWANE I SKOSZTORYSOWANE W I ETAPIE PRAC PROJEKTOWYCH
- DRZWI ISTN. DO PRZEŁOŻENIA
- H HP25 – HYDRANT HP25 Z WĘŻEM PÓŁSZTYWNYM L=30,0m

I	EI60+S
tynk	–1,5cm
ściana z gazobetonu na zapr. wap.	–12cm
tynk	–1,5cm

II	EI30+S
tynk	–1,5cm
ściana z gazobetonu na zapr. wap.	–12cm
tynk	–1,5cm

ZESTAWIENIE NADPROŻY

LP	Symbol nadproża	Liczba sztuk
1	N1/p1	1
2	N2/p1	1
3	N3/p1	1
4	N4.1/p1	1
5	N4/p1	4
6	N5/p1	4

Nadproża projektowane jako profile stalowe IPE140

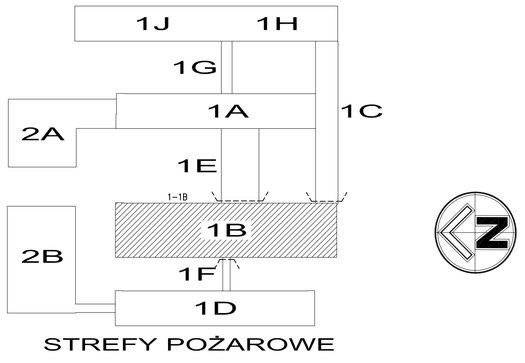

WOJEWÓDZKI SZPITAL SPECJALISTYCZNY W LEGNICY
BUDYNEK 1B
RZUT I PIĘTRA 1 : 100

Klimas PRZEDSIĘBIORSTWO BUDOWLANO – PROJEKTOWE
RYSZARD KLIMAS
UL. ZDUŃSKA 116, 63-700 KROTOSZYN

Inwestor:	WOJEWÓDZKI SZPITAL SPECJALISTYCZNY W LEGNICY			
Adres:	59–220 LEGNICA, UL. J. IWASZKIEWICZA 5			
Nazwa inwestycji:	DOSTOSOWANIE OBIEKTÓW SZPITALA DO WYMOGÓW OCHRONY PRZECIWPOŻAROWEJ			
	Nazwisko:	Uprawnienia:	Podpis:	Data:
	BRANŻA BUDOWLANA			
Architektura:	mgr inż. arch. M. Jelinowska-Gołębiaka	BN-10.9/38/81		24.03.2010
Sprawdził:	mgr inż. arch. P.Frankiewicz	7131/125/P/2001		24.03.2010
Konstrukcja:	mgr inż. R.Klimas	UAN-8386/129/89		24.03.2010
Sprawdził:	mgr inż. M.Walter	WKP/BO/0279/09		24.03.2010
Asystent:	mgr inż. Zdzisiaczek-Kozłowska			24.03.2010
	BRANŻA SANITARNA			
Projektant:	mgr inż. K.Jurek	4/74/Wm		24.03.2010
Sprawdził:	inż. W.Warkocz	UAN-7342/37/93		24.03.2010
Asystent:	mgr inż. M.Bobakowski			24.03.2010
Temat:	Projekt budowlany			
Obiekt:	Zespół Główny Budynków Szpitala –budynek nr 1B –etap III			
Tytuł rys.:	*Rzut I piętra*			Nr rys.
Skala:	1:100	Nr archiwalny	114/12/KR/09	4