SCHEMAT IDEOWY MONTAŻU I UZBROJENIA HYDROFORNI

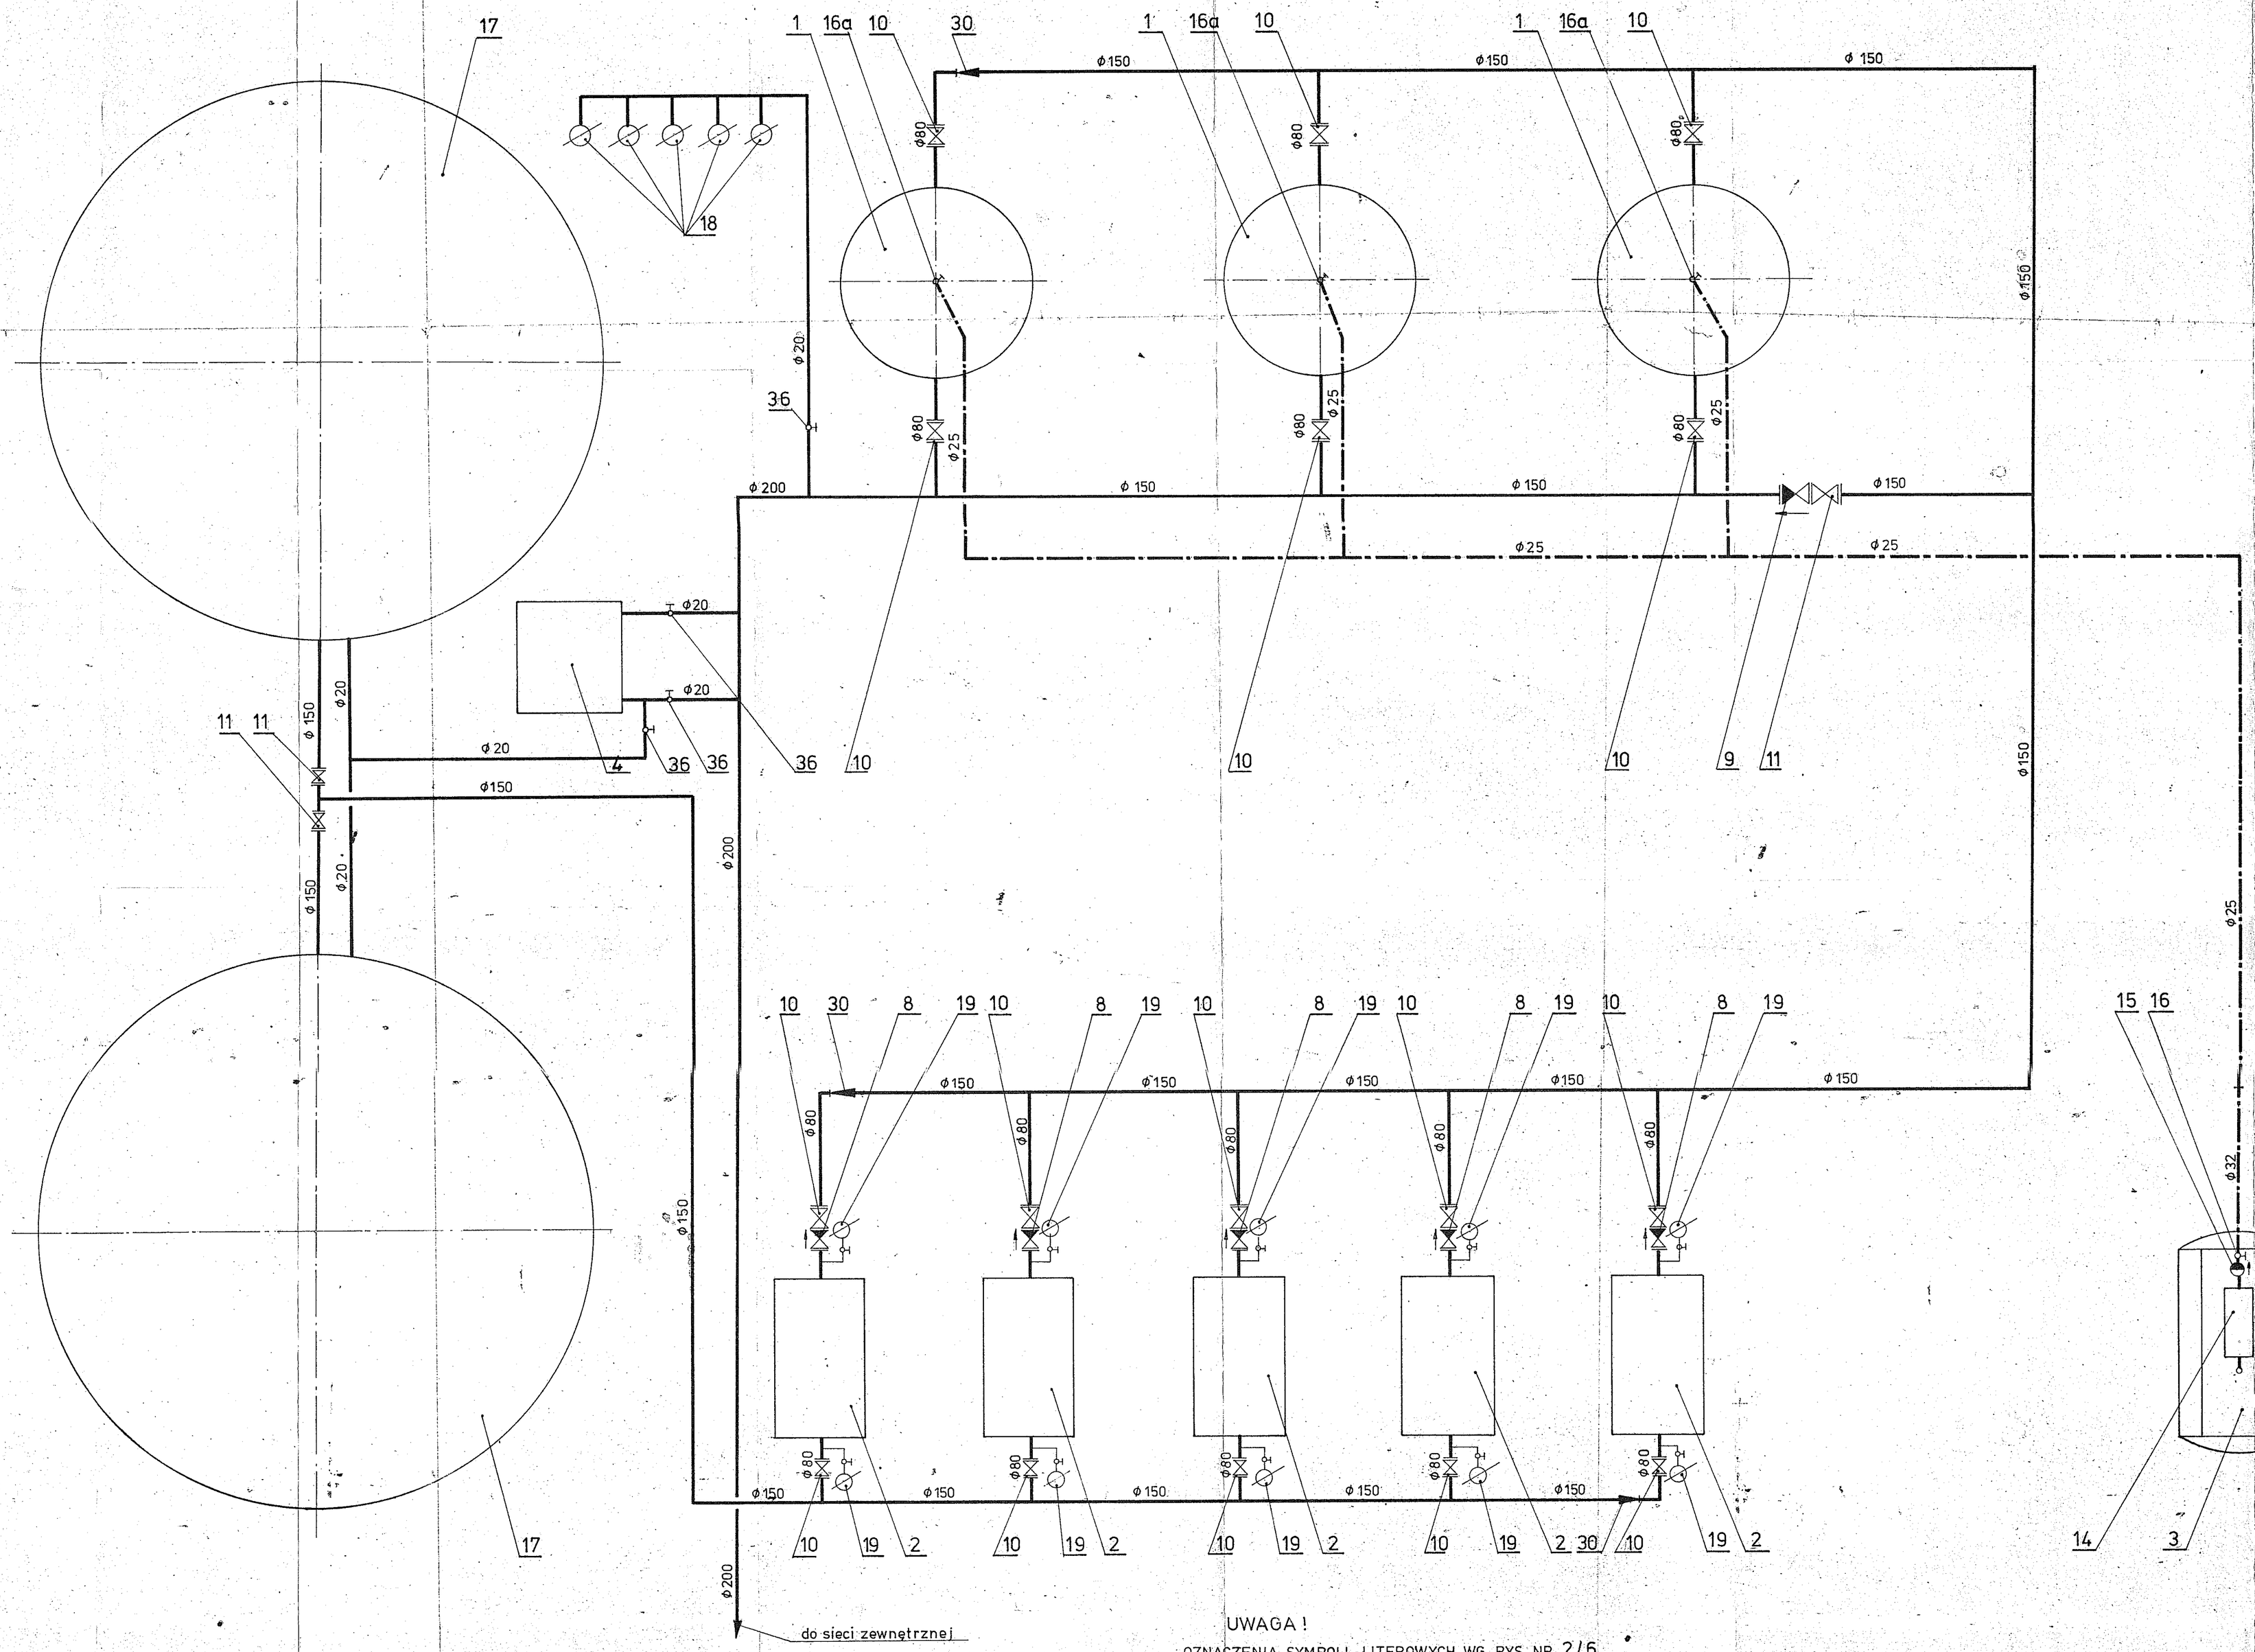

UWAGA !

OZNACZENIA SYMBOLI LITEROWYCH WG RYS. NR 2/6

			WR-81 77
D.R.M. i O.W. LEGNICA	SZPITAL WOJEWÓDZKI BUDYNEK HYDROFORNI LEGNICA REJON PIEKARY W.		P.T.
—	P.T. INSTALACJI CENTRALNEJ HYDROFORNI SCHEMAT IDEOWY MONTAŻU I UZBROJENIA HYDROFOR.		I.S.
	inż. B. JUZWENKO I. 1979		3/6