


Niniejszą mapę wydaje się do celów opiniodawczych

Prezydent Miasta Legnicy
MIEJSKI OŚRODEK DOKUMENTACJI
GEODEZYJNEJ I KARTOGRAFICZNEJ w Legnicy
Reprodukowane, rozpowszechnianie i rozpraszanie
niniejszego dokumentu wymaga zezwolenia, o którym
mowa w art.18 ustawy z dnia 17 maja 1959r. - Prawo
geodezyjne i kartograficzne (Dz.U. Nr 30/1959.163,
z późniejszymi zmianami)

2p-SN
Legnica, dn. 11.02.2006
[Signature]

MAPA ZASADNI
SKALA 1: 500
Godło mapy.....86...104
Obiekt: bloku szpitala
Obręb: ...LEGNICA
MIASTO LEGNICA
województwo dolnośląskie

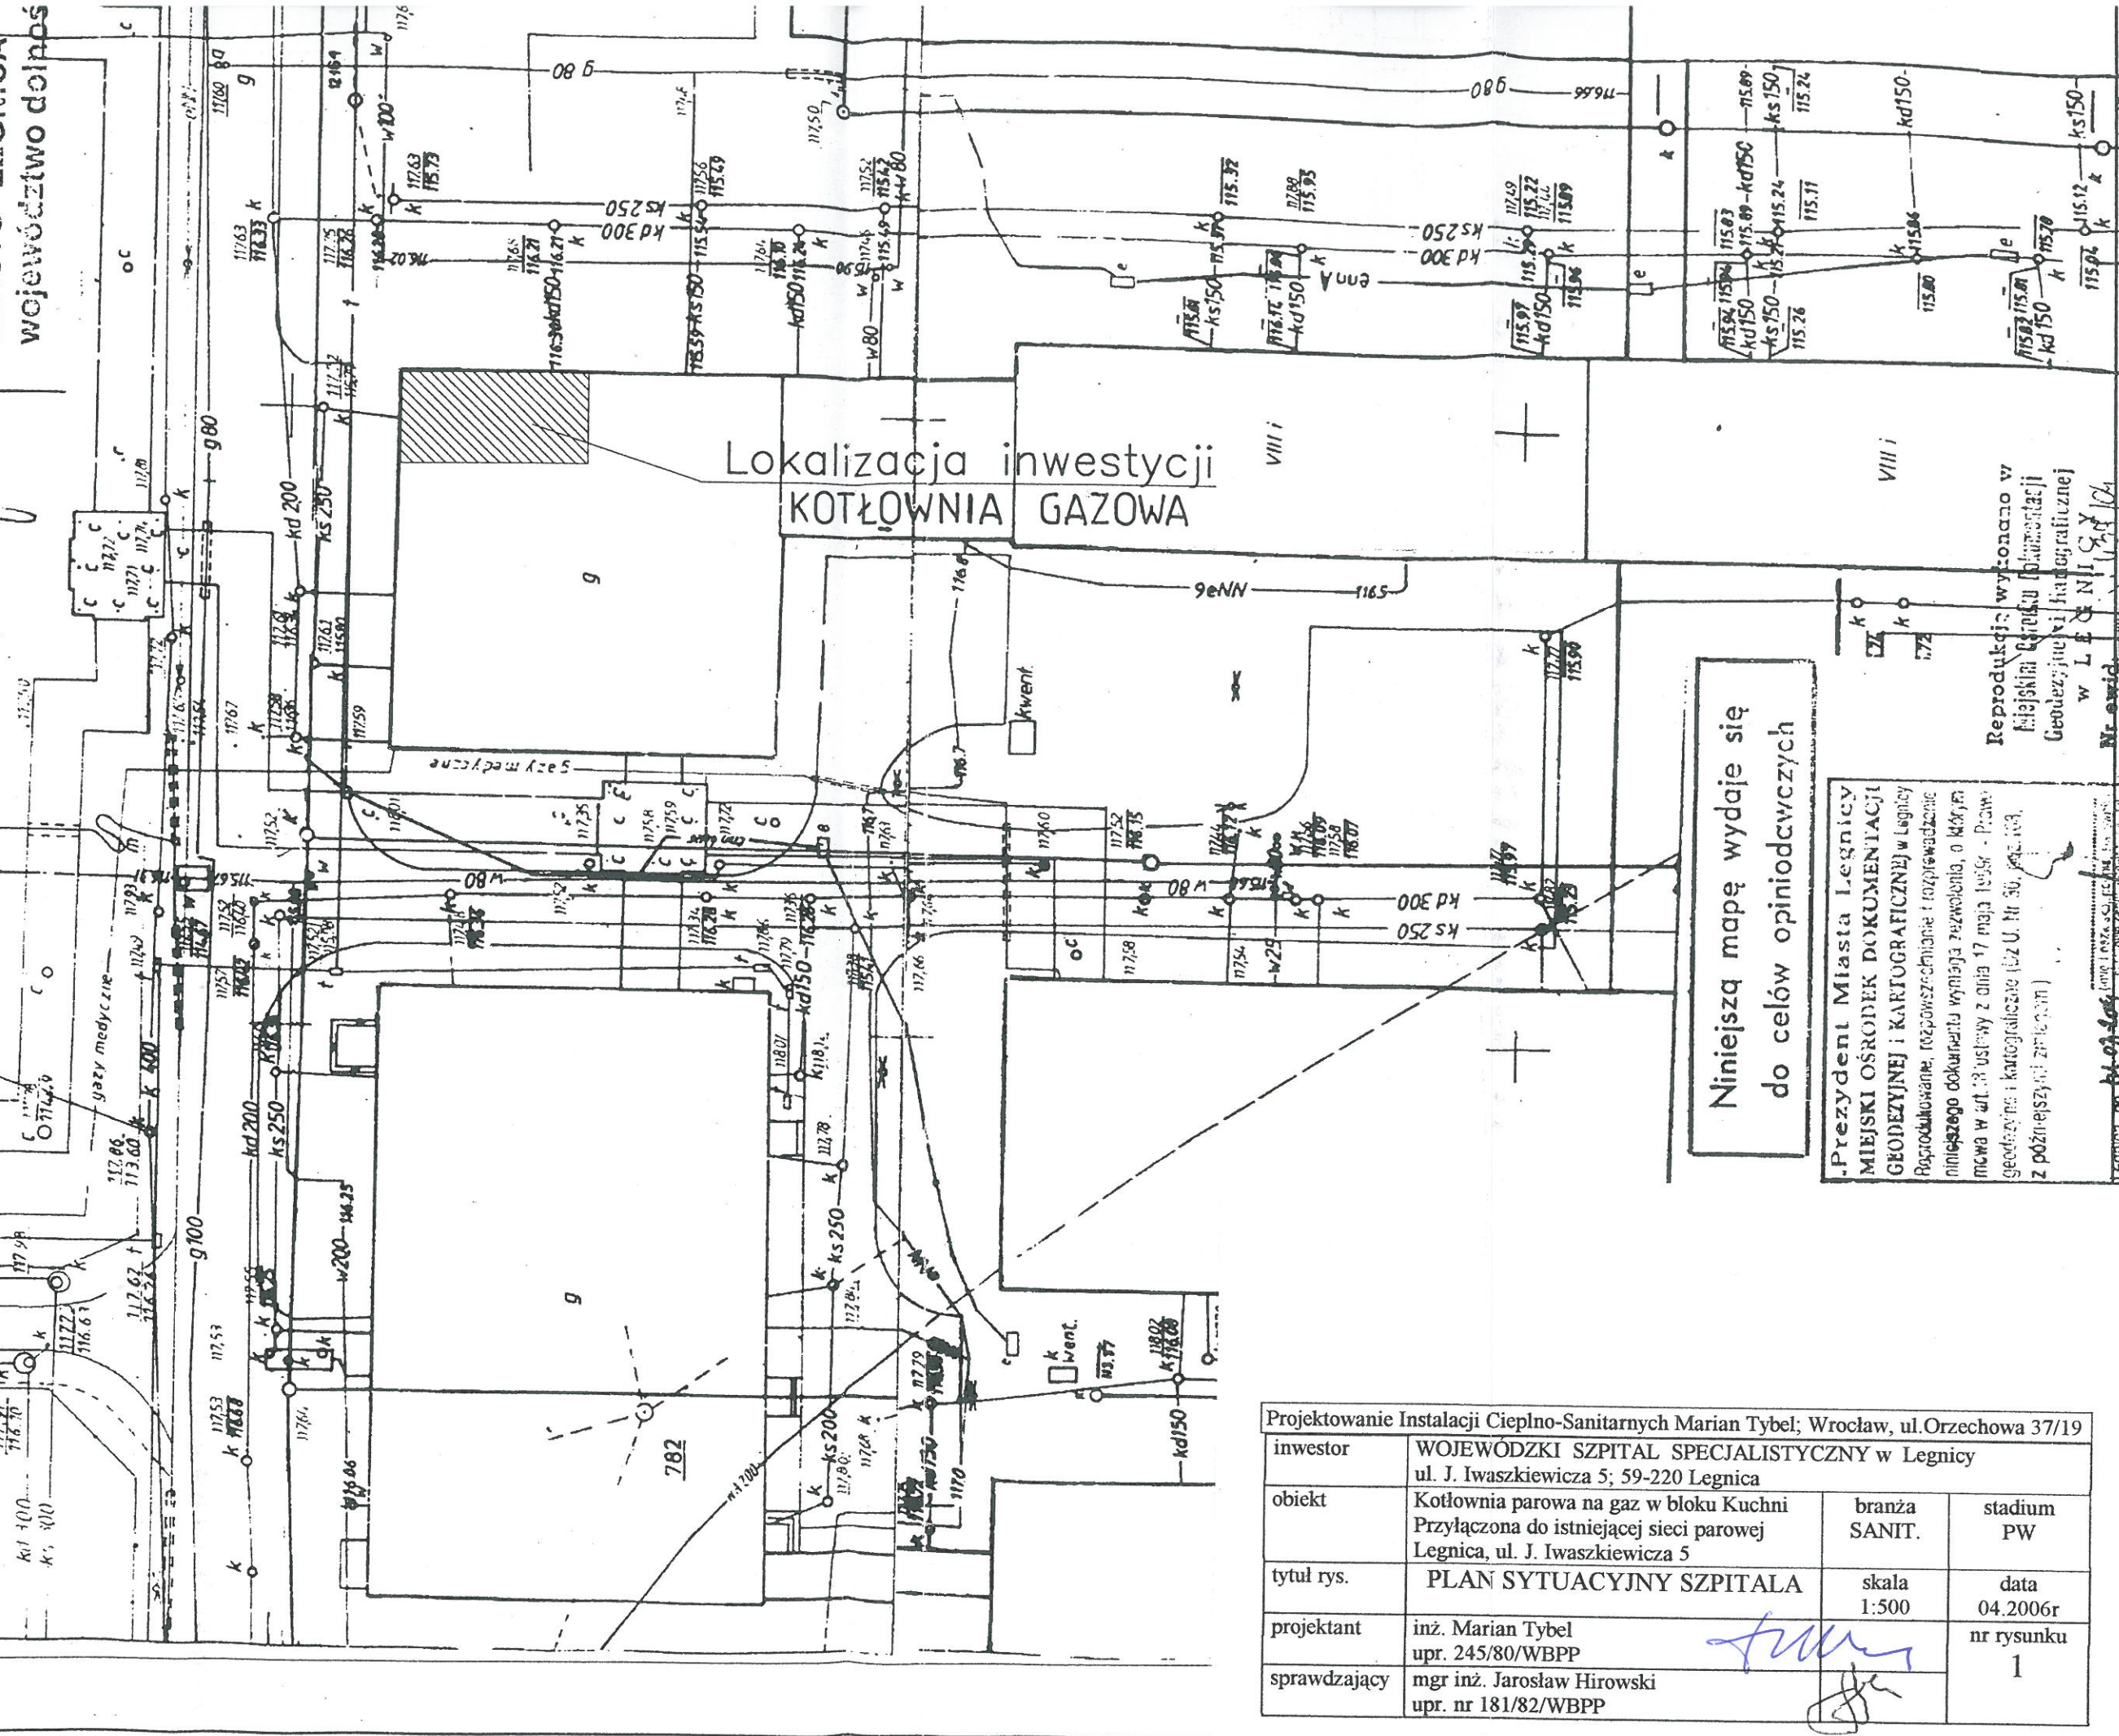

Niniejszą mapę wydaje się do celów opiniodawczych


Prezydent Miasta Legnicy
MIEJSKI OŚRODEK DOKUMENTACJI
GEODEZYJNEJ I KARTOGRAFICZNEJ w Legnicy
Reprodukowane, rozpowszechnianie i rozpraszanie
niniejszego dokumentu wymaga zezwolenia, o którym
mowa w art.18 ustawy z dnia 17 maja 1959r. - Prawo
geodezyjne i kartograficzne (Dz.U. Nr 30/1959.163,
z późniejszymi zmianami)

Legnica, dn. 11.02.2006
[Signature]


Reprodukcja wykonana w
Miejskim Ośrodku Dokumentacji
Geodezyjnej i Kartograficznej
w Legnicy
Nr ewid. 104

Projektowanie Instalacji Ciepłno-Sanitarnych Marian Tybel; Wrocław, ul.Orzechowa 37/19			
inwestor	WOJEWÓDZKI SZPITAL SPECJALISTYCZNY w Legnicy ul. J. Iwaszkiewicza 5; 59-220 Legnica		
obiekt	Kotłownia parowa na gaz w bloku Kuchni Przylączona do istniejącej sieci parowej Legnica, ul. J. Iwaszkiewicza 5	branża SANIT.	stadium PW
tytuł rys.	PLAN SYTUACYJNY SZPITALA	skala 1:500	data 04.2006r
projektant	inż. Marian Tybel upr. 245/80/WBPP	[Signature]	
sprawdzający	mgr inż. Jarosław Hirowski upr. nr 181/82/WBPP		
		nr rysunku 1	




Wojewódzki Szpital Specjalistyczny w Legnicy
DZIAŁ TECHNICZNY
ul. Iwaskiewicza 5, 59-220 Legnica
tel. 076/ 72 11-234

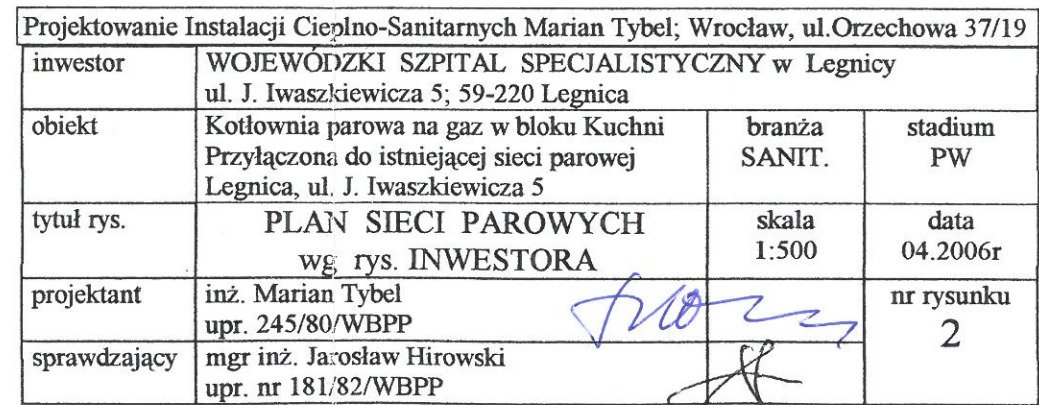

Projektowanie Instalacji Ciepłno-Sanitarnych Marian Tybel; Wrocław, ul.Orzechowa 37/19			
inwestor	WOJEWÓDZKI SZPITAL SPECJALISTYCZNY w Legnicy ul. J. Iwaszkiewicza 5; 59-220 Legnica		
obiekt	Kotłownia parowa na gaz w bloku Kuchni Przylączona do istniejącej sieci parowej Legnica, ul. J. Iwaszkiewicza 5	branża SANIT.	stadium PW
tytuł rys.	SCHEMAT WPIĘCIA KOTŁOWNI do SIECI PAROWEJ	skala	data 04.2006r
projektant	inż. Marian Tybel upr. 245/80/WBPP	nr rysunku 4	
sprawdzający	mgr inż. Jarosław Hirowski upr. nr 181/82/WBPP		

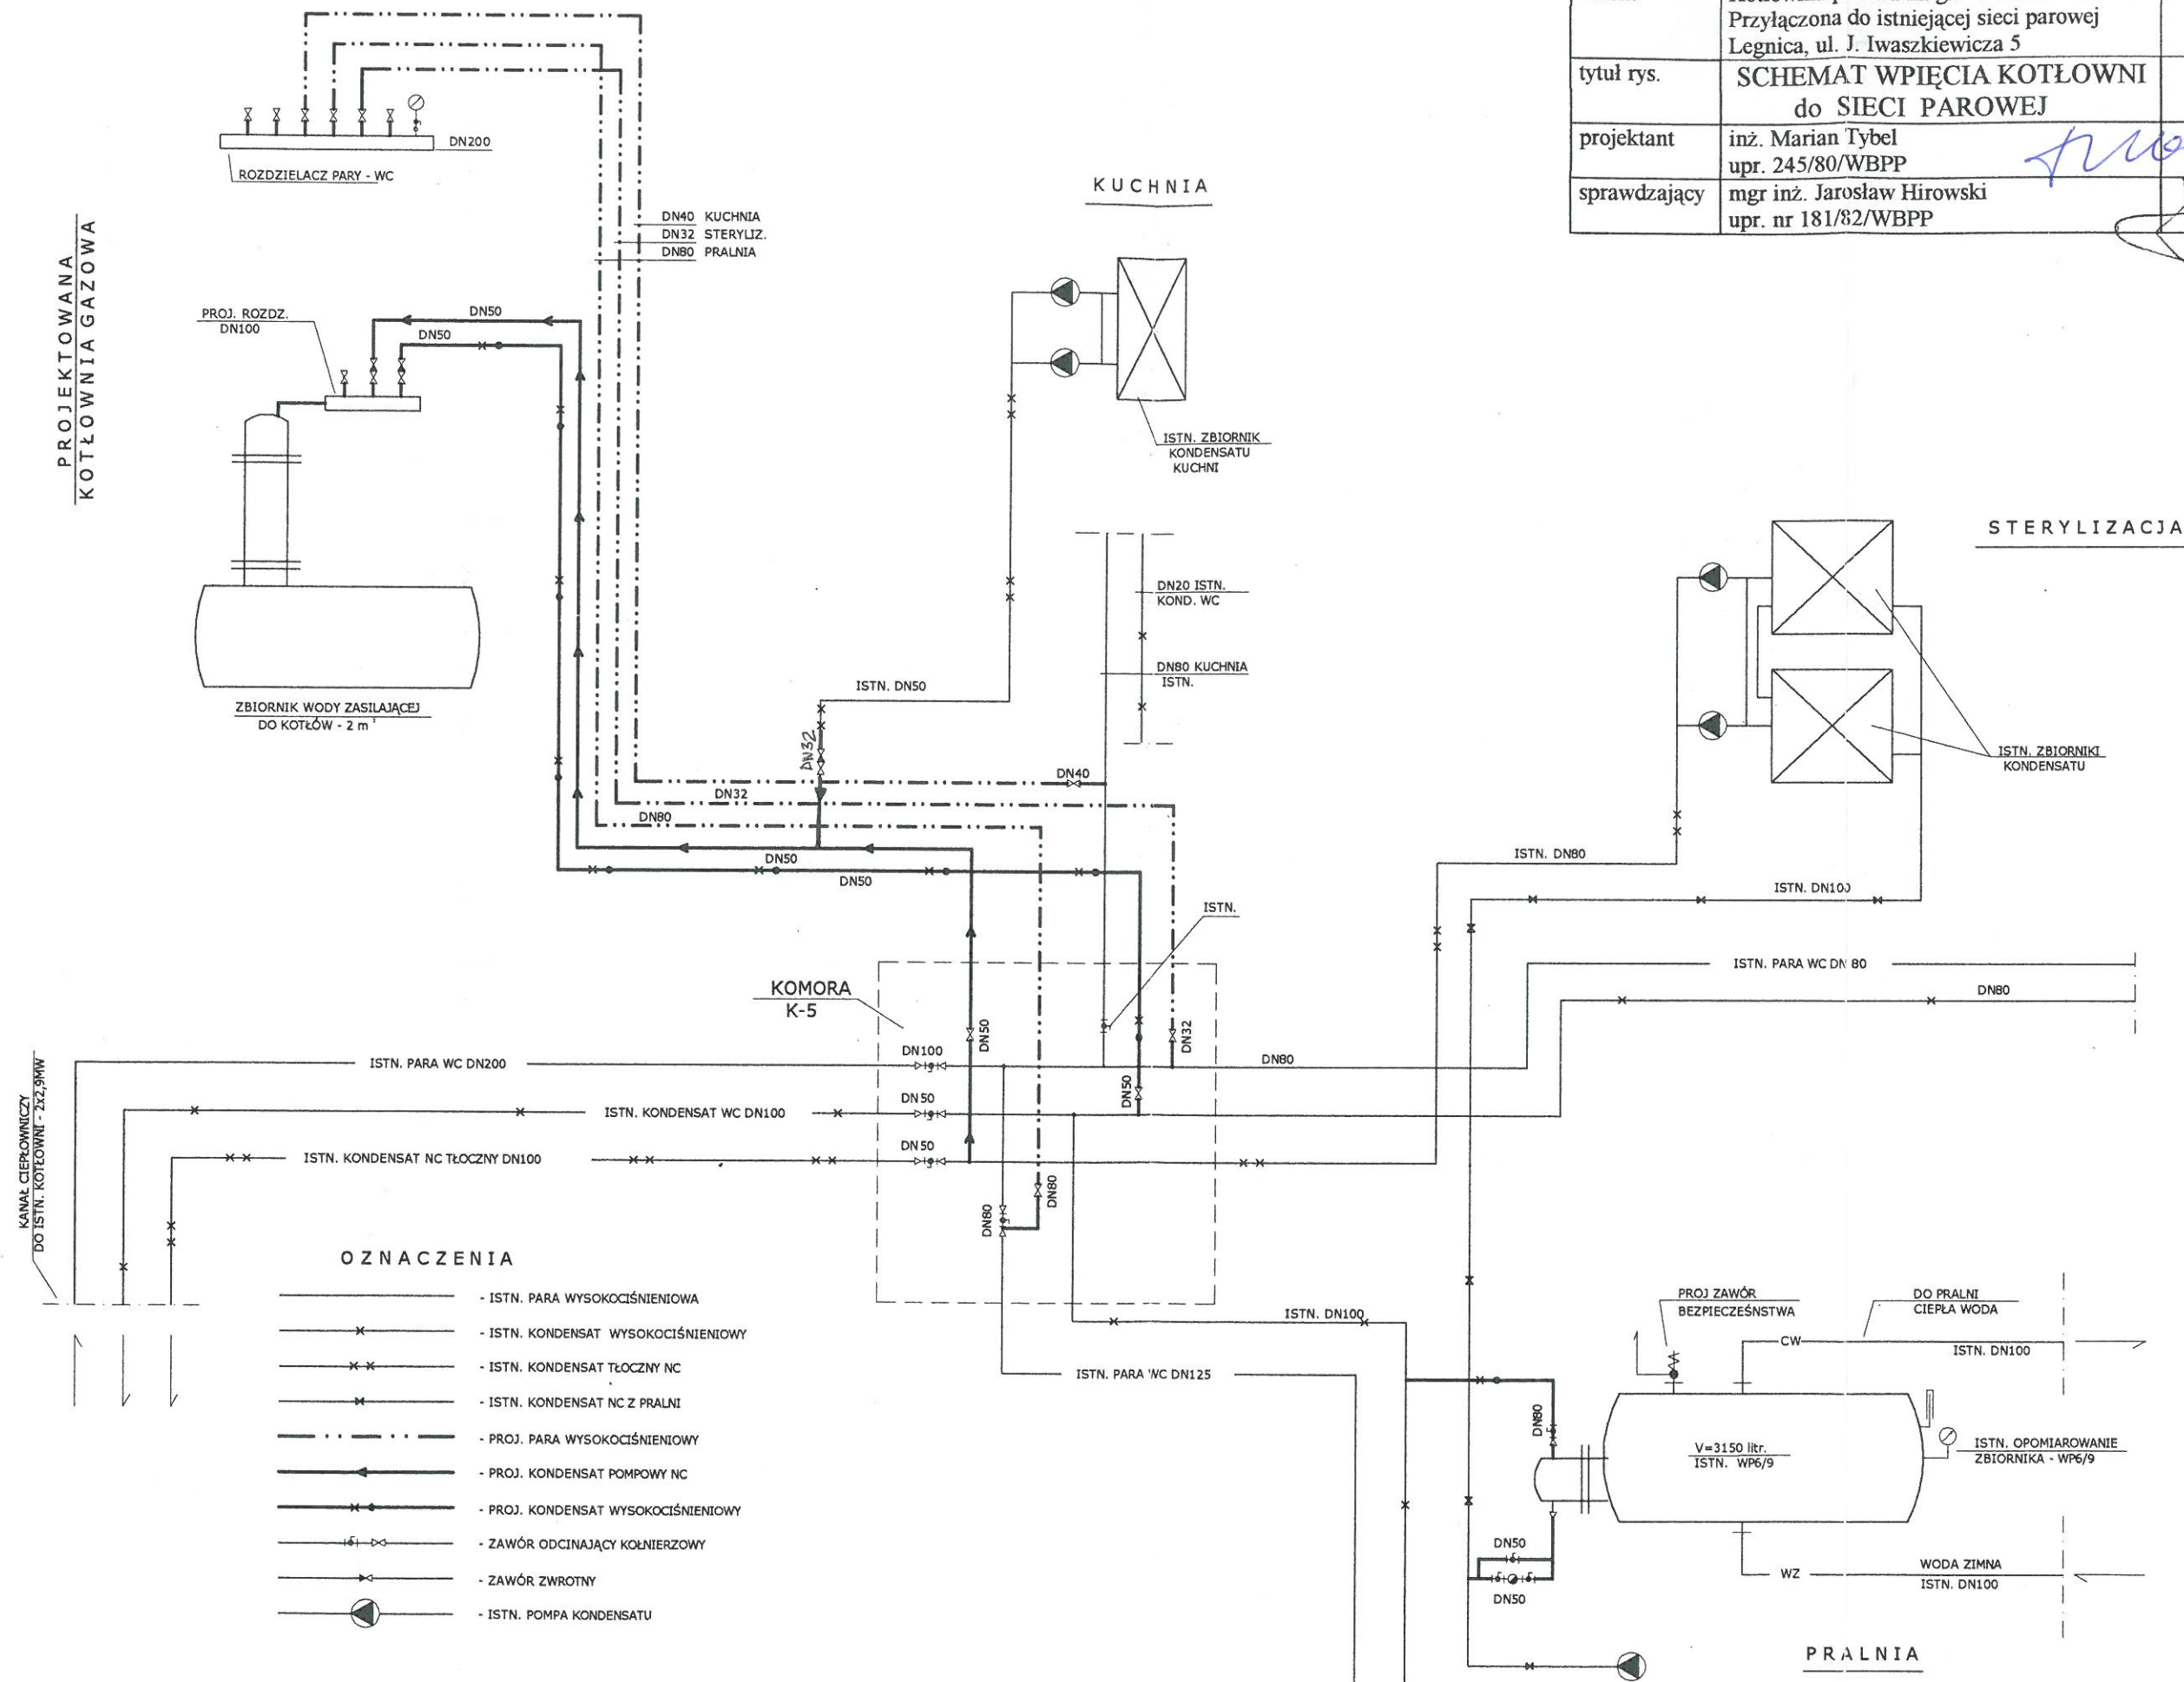

KOMORA-K5

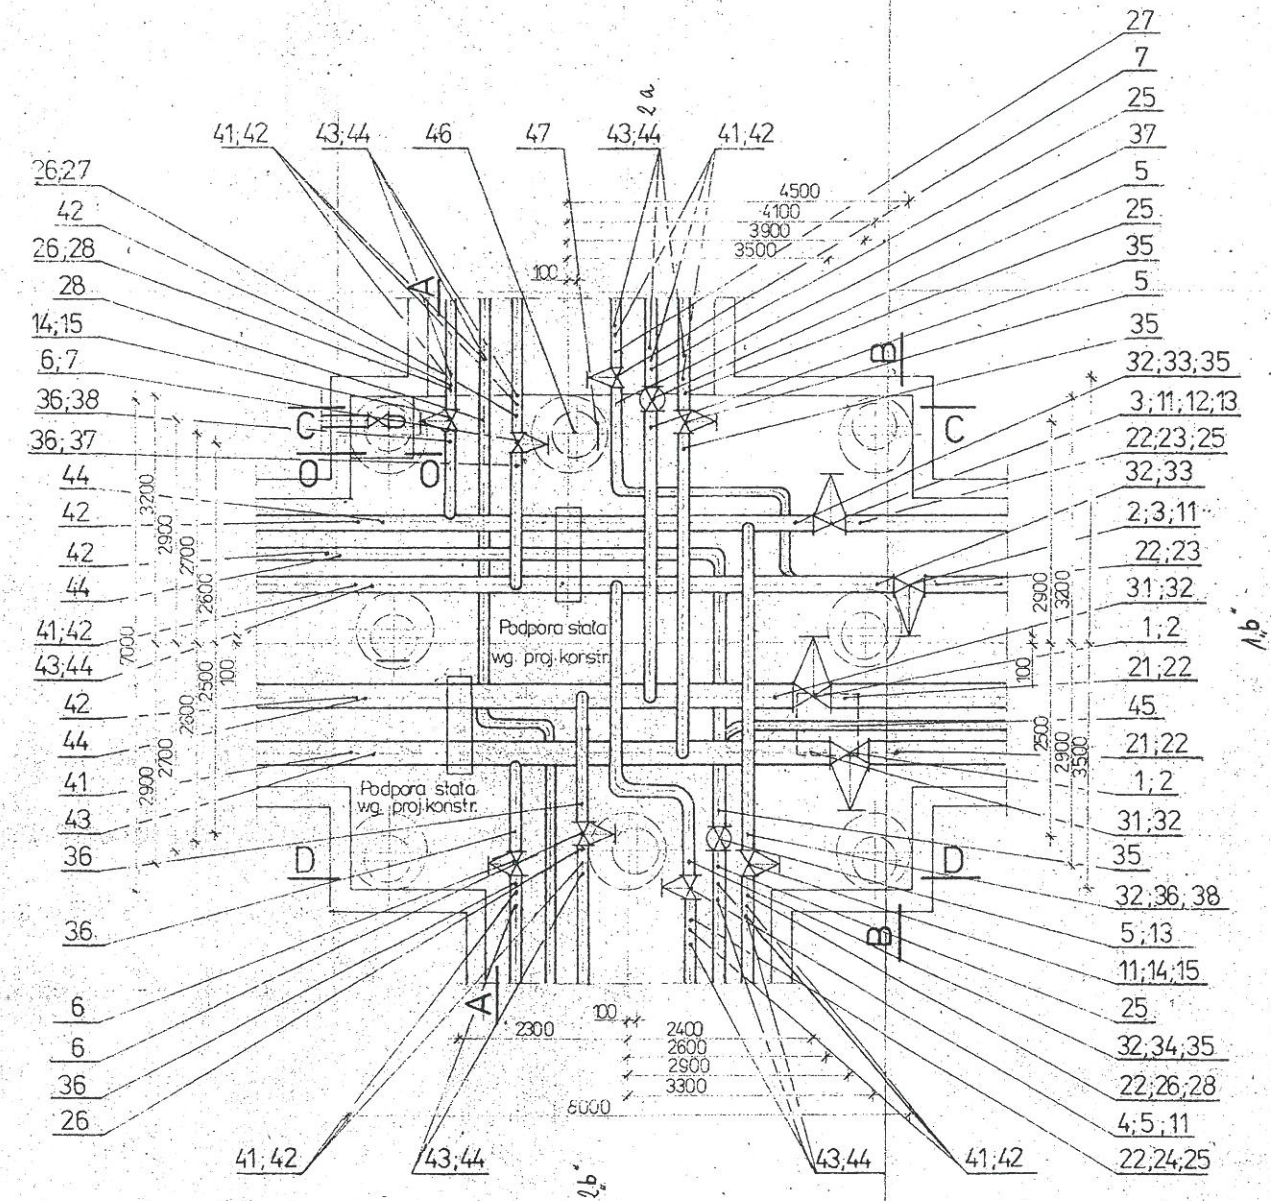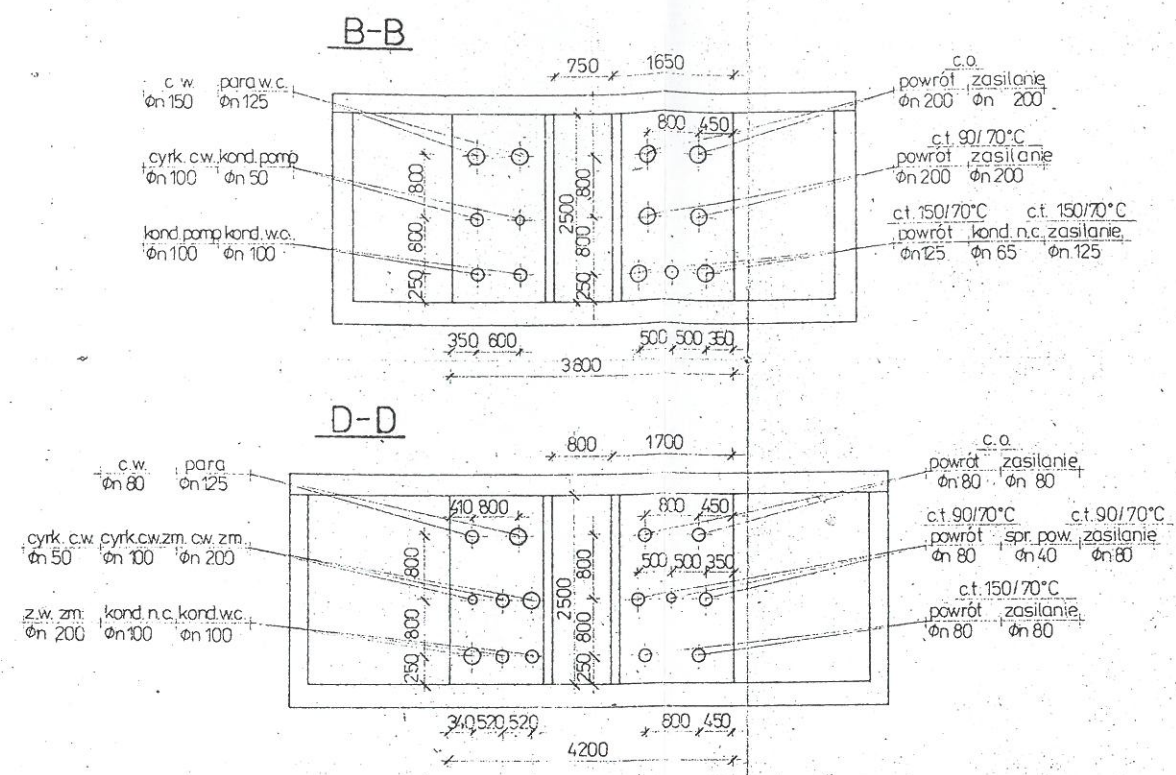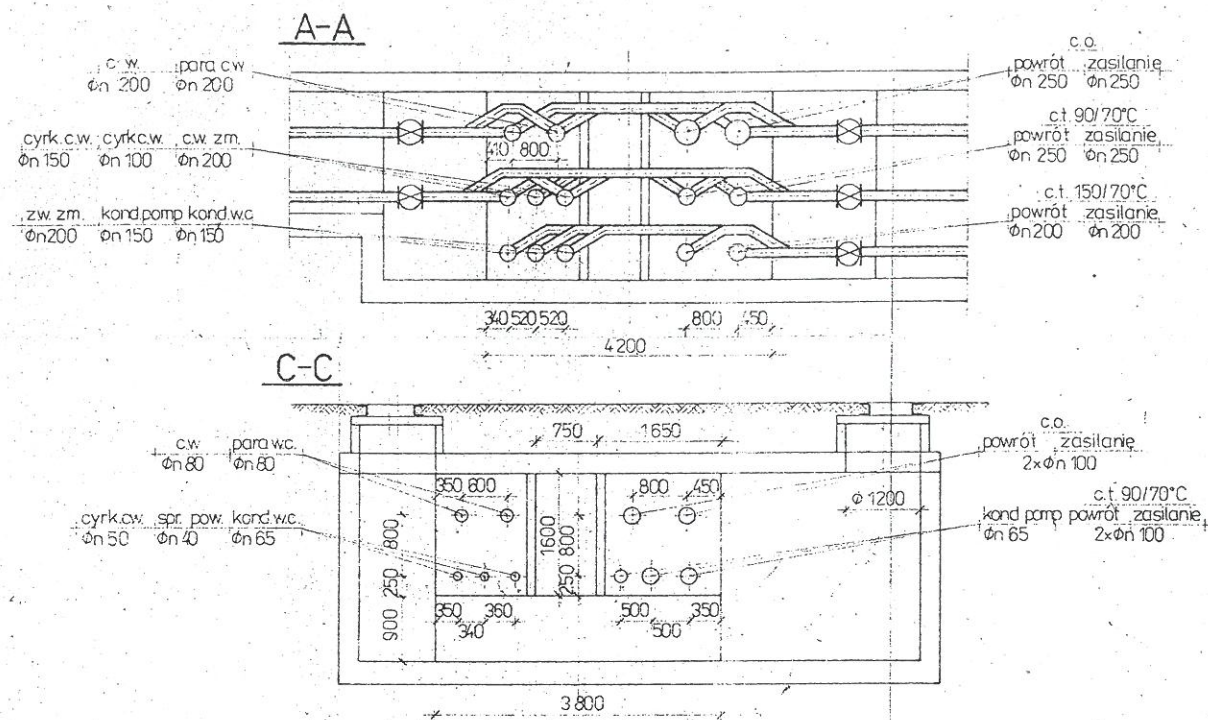

Projektowanie Instalacji Ciepłno-Sanitarnych Marian Tybel; Wrocław, ul. Orzechowa 37/19

inwestor	WOJEWÓDZKI SZPITAL SPECJALISTYCZNY w Legnicy ul. J. Iwaszkiewicza 5; 59-220 Legnica		
obiekt	Kotłownia parowa na gaz w bloku Kuchni Przylączona do istniejącej sieci parowej Legnica, ul. J. Iwaszkiewicza 5	branża SANIT.	stadium PW
tytuł rys.	KOMORA K-5 SIECI CIEPLNEJ	skala 1:100	data 04.2006r
projektant	inż. Marian Tybel upr. 245/80/WBPP	nr rysunku 6	
sprawdzający	mgr inż. Jarosław Hirowski upr. nr 181/82/WBPP		

57/38	2	KER-71/7.01
76/38	2	---
89/44,5	9	---
108/44,5	7	---
133/57	1	---
159/57	3	---
219/76	6	---
273/76	4	KER-71/7.01

52	Zasuwa klinowa z kielichami gwint Dn 25	1	Nr kat. 161	15	Zasuwa klinowa okrągła kołnierkowa Dn 50	2	Nr kat. 003	
51	Zasuwa klinowa kołnierkowa Dn 150	1	Nr kat. 011P	14	— " — Dn 80	2	— " —	
48	Krata	1	wg oprac. konstr.	13	— " — Dn 100	1	— " —	
47	Drabina	8	wg oprac. konstr.	12	— " — Dn 150	1	Nr kat. 003	
46	Właz kanałowy W25-0	8	PN/H-74.052	11	Zasuwa klinowa okrągła kołnierkowa Dn 200	3	Nr kat. 003A	
45	Właz do urządzeń sanitarnych typ. 800x800	2	KB 8-4.11 (3)	7	Zasuwa klinowa owalna kołnierkowa Dn 65	2	Nr kat. 043	
44	Termometr techniczny w oprawie 0-100°C	18	KFT-Włocławek	6	— " — Dn 80	7	— " —	
43	Termometr techniczny w oprawie 0-200°C	18	KFT-Włocławek	5	— " — Dn 100	6	— " —	
42	Manometr M160-R(0-10/1,5) z kurkiem manom.	18	KFM-Włocławek	4	— " — Dn 125	1	— " —	
41	Manometr M160-R(0-16/1,6) z kurkiem manom.	18	KFM-Włocławek	3	— " — Dn 150	2	Nr kat. 043	
38	Odpowietrzenie	57/20	2	KER-71/702	2	— " — Dn 200	3	Nr kat. 043A
37	— " —	76/20	2	— " —	1	Zasuwa klinowa owalna kołnierkowa Dn 250	4	Nr kat. 043A
36	— " —	89/20	9	— " —	1	2	3	4
35	— " —	108/20	7	— " —	Poz.	Wyszczególnienie Szt. Nr normy lub kat.		
34	— " —	133/30	1	— " —	WR-47/82			
33	— " —	159/30	3	— " —	DRMiOW Wojewódzki Szpital PT Legnica Legnica-oś Piekary Wielkie zamienny			
32	— " —	219/30	6	— " —	Zewnętrzne sieci ciepłej wody z instalacją ciepłą			
31	Odpowietrzenie	273/30	4	KER-71/702	KOMORA K-5			

1:50

DRMiOW Wojewódzki Szpital Legnica Legnica-oś Piekary Wielkie zamienny

14/15

WR-47/82
DRMIOW Legnica Wojewódzki Szpital Legnica-oś. Piaski Wielkie PT zmienny
Zewnętrzne sieci ciepłownicze i instalacje ciepłownicze
KOMORA K-5
14/15