


RZUT ZBIORNIKÓW WODY Z CENTRALNĄ HYDROFORNIĄ

SKALA 1:50

4A

111 - 164 - 2
112 - 164 - 2
180,6

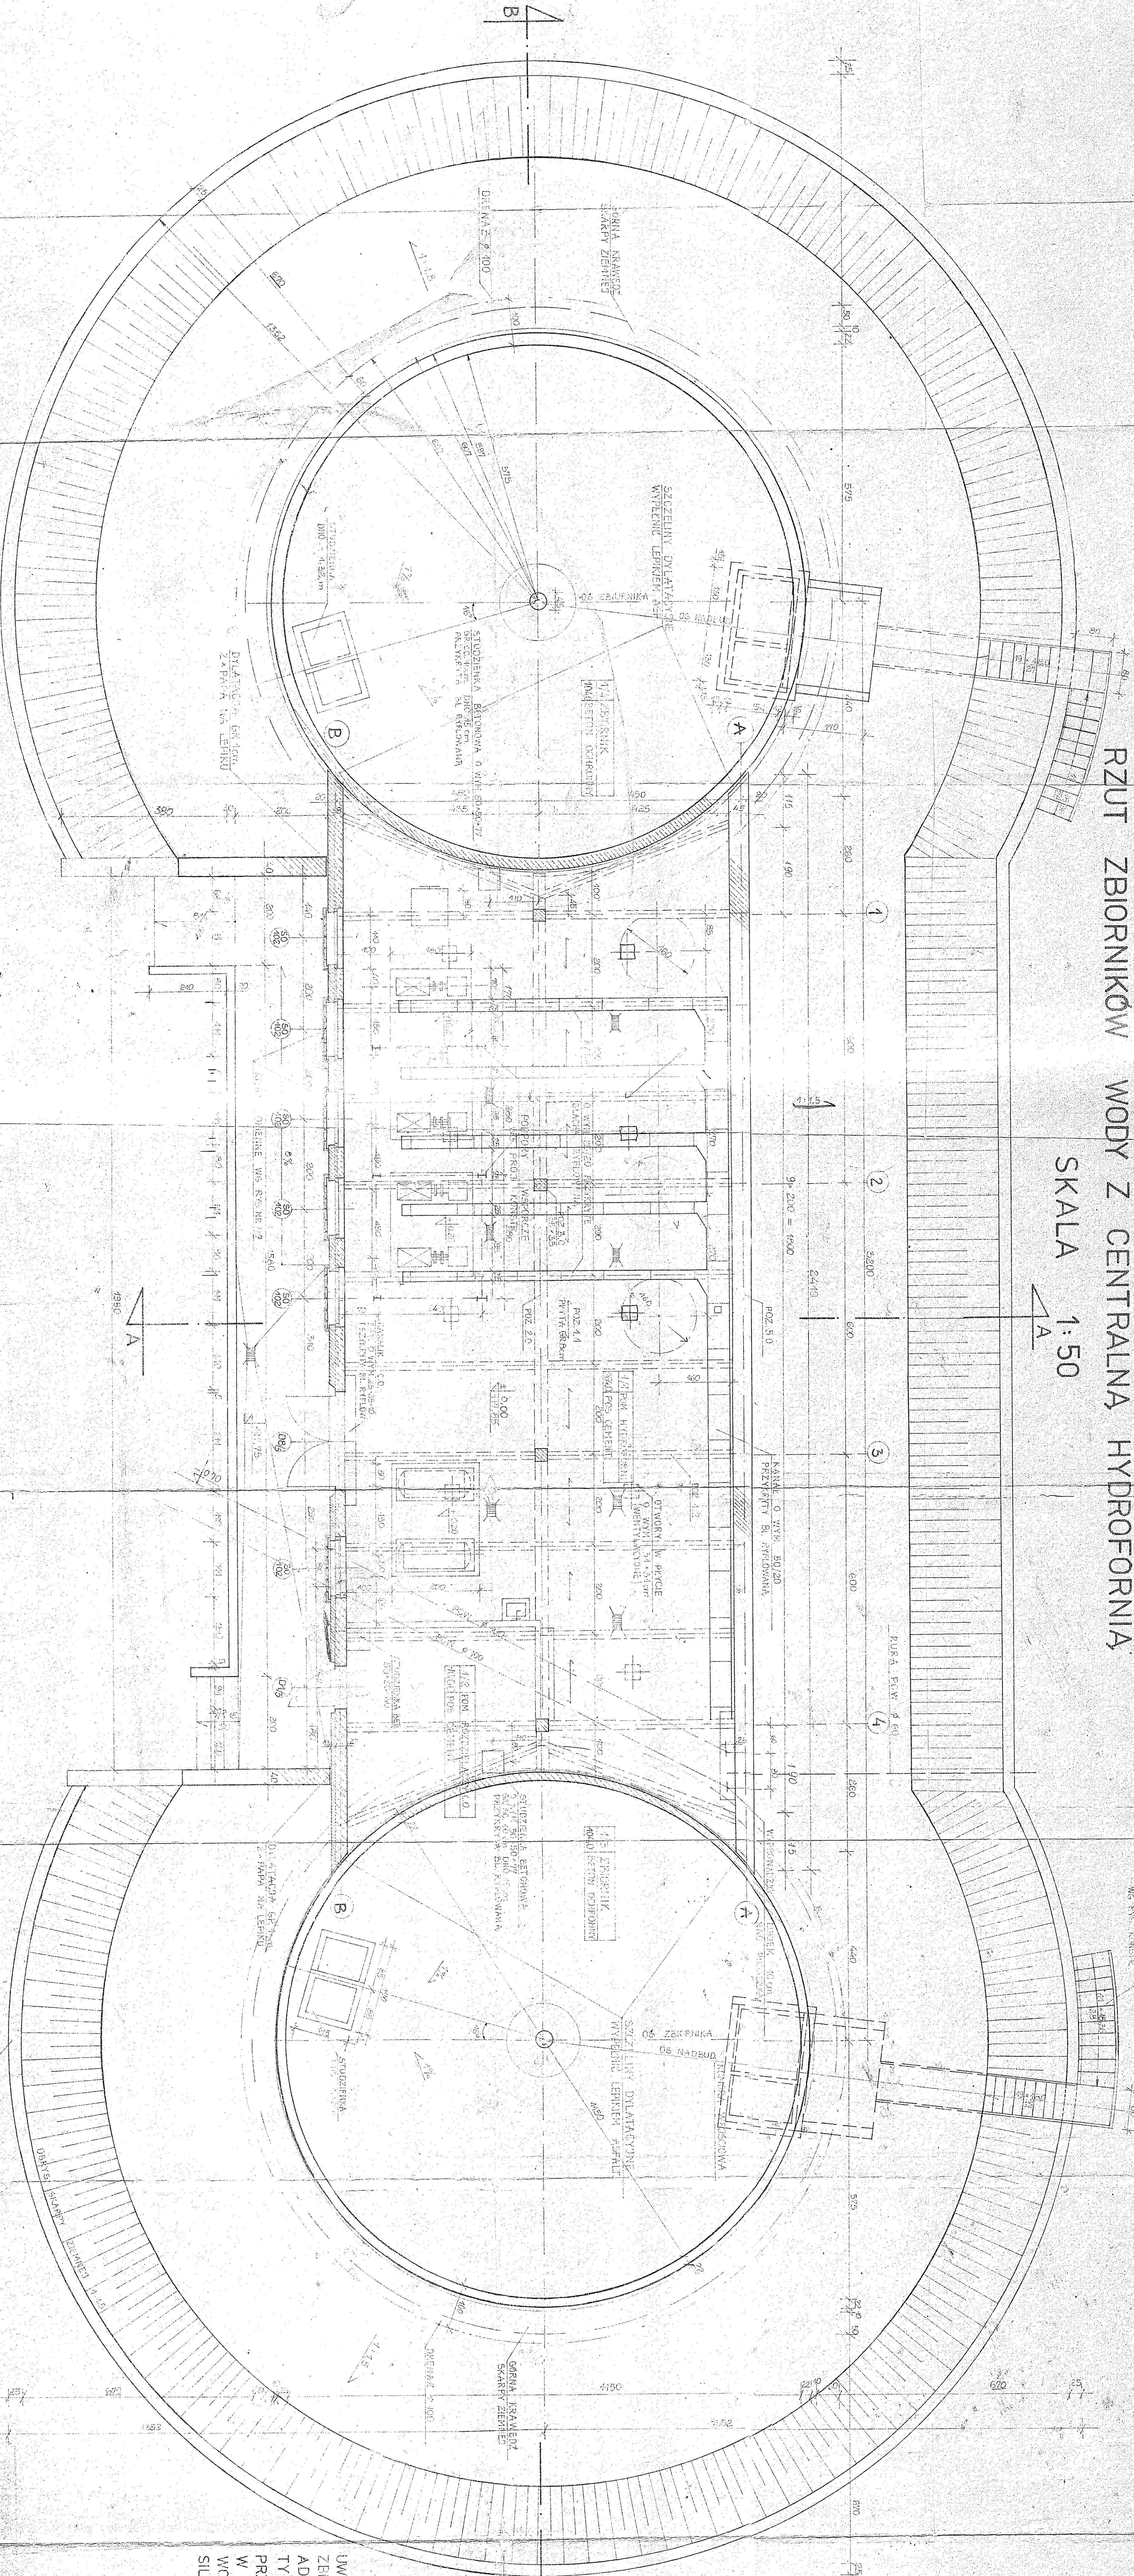

UWAGA:
ZBIORNIKI WYKONAĆ WG
ADAPTOWANEGO PROJEKTU
TYPOWEGO
PRZED WYKONANIEM POSADZKI
W HYDROFORNI UŁOŻYĆ PRZE-
WODY ELEKTRYCZNE ZASILAJĄCE
SIŁNIKI

W LEBNICY
ZBIORNIKI WODY Z CENTRALNĄ
HYDROFORNIĄ - RZUT PRZECIENIA
ARCHITEKTURA

NR 61/77

PT