AKSONOMETRIA WODY ZIMNEJ II STREFY

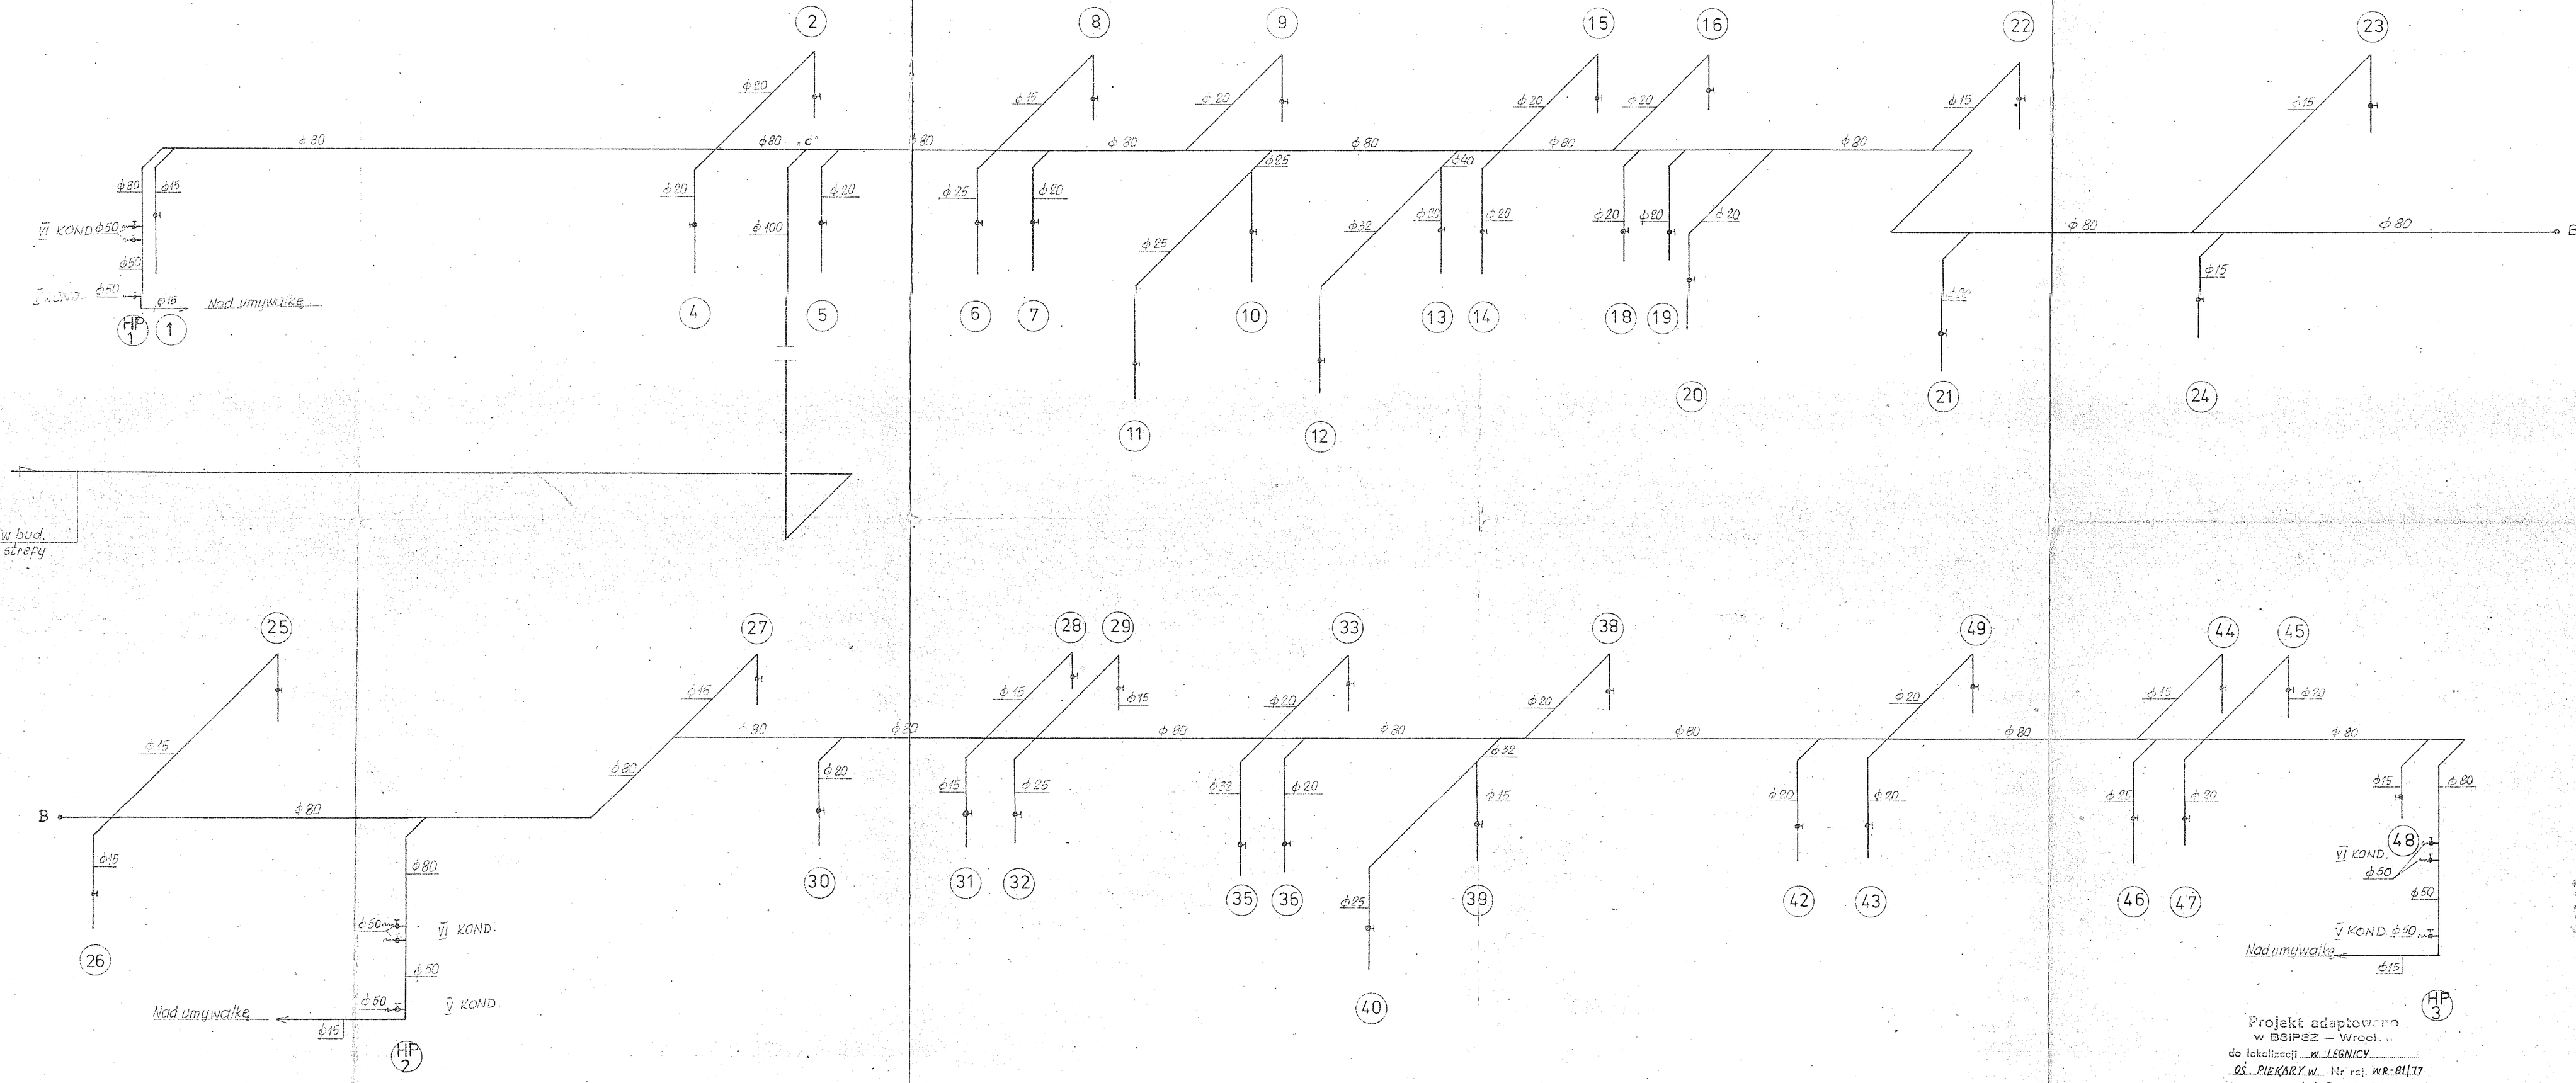

Projekt adaptowano w BSiPSz — Wrocł...
do lokalizacji w LEGNICY
OŚ. PIEKARY W. Nr rej. WR-81/77
Adaptował inż. B. JUZWENKO
Wrocław III. 1978r. Podpis

WOJ. SZPITAL ZESPOLONY W PILE. BUDYNEK GŁÓWNY — BLOK „A" 33.

PROJEKT TECHNICZNY INSTALACJI WOD—KAN. I C.W. XIV/396

1:50

INŻ. B. ŻELAŹNICKA INŻ. E. SOKOŁOWSKI INŻ. T. BRODOWSKI TECH. A. BĄK PS-1