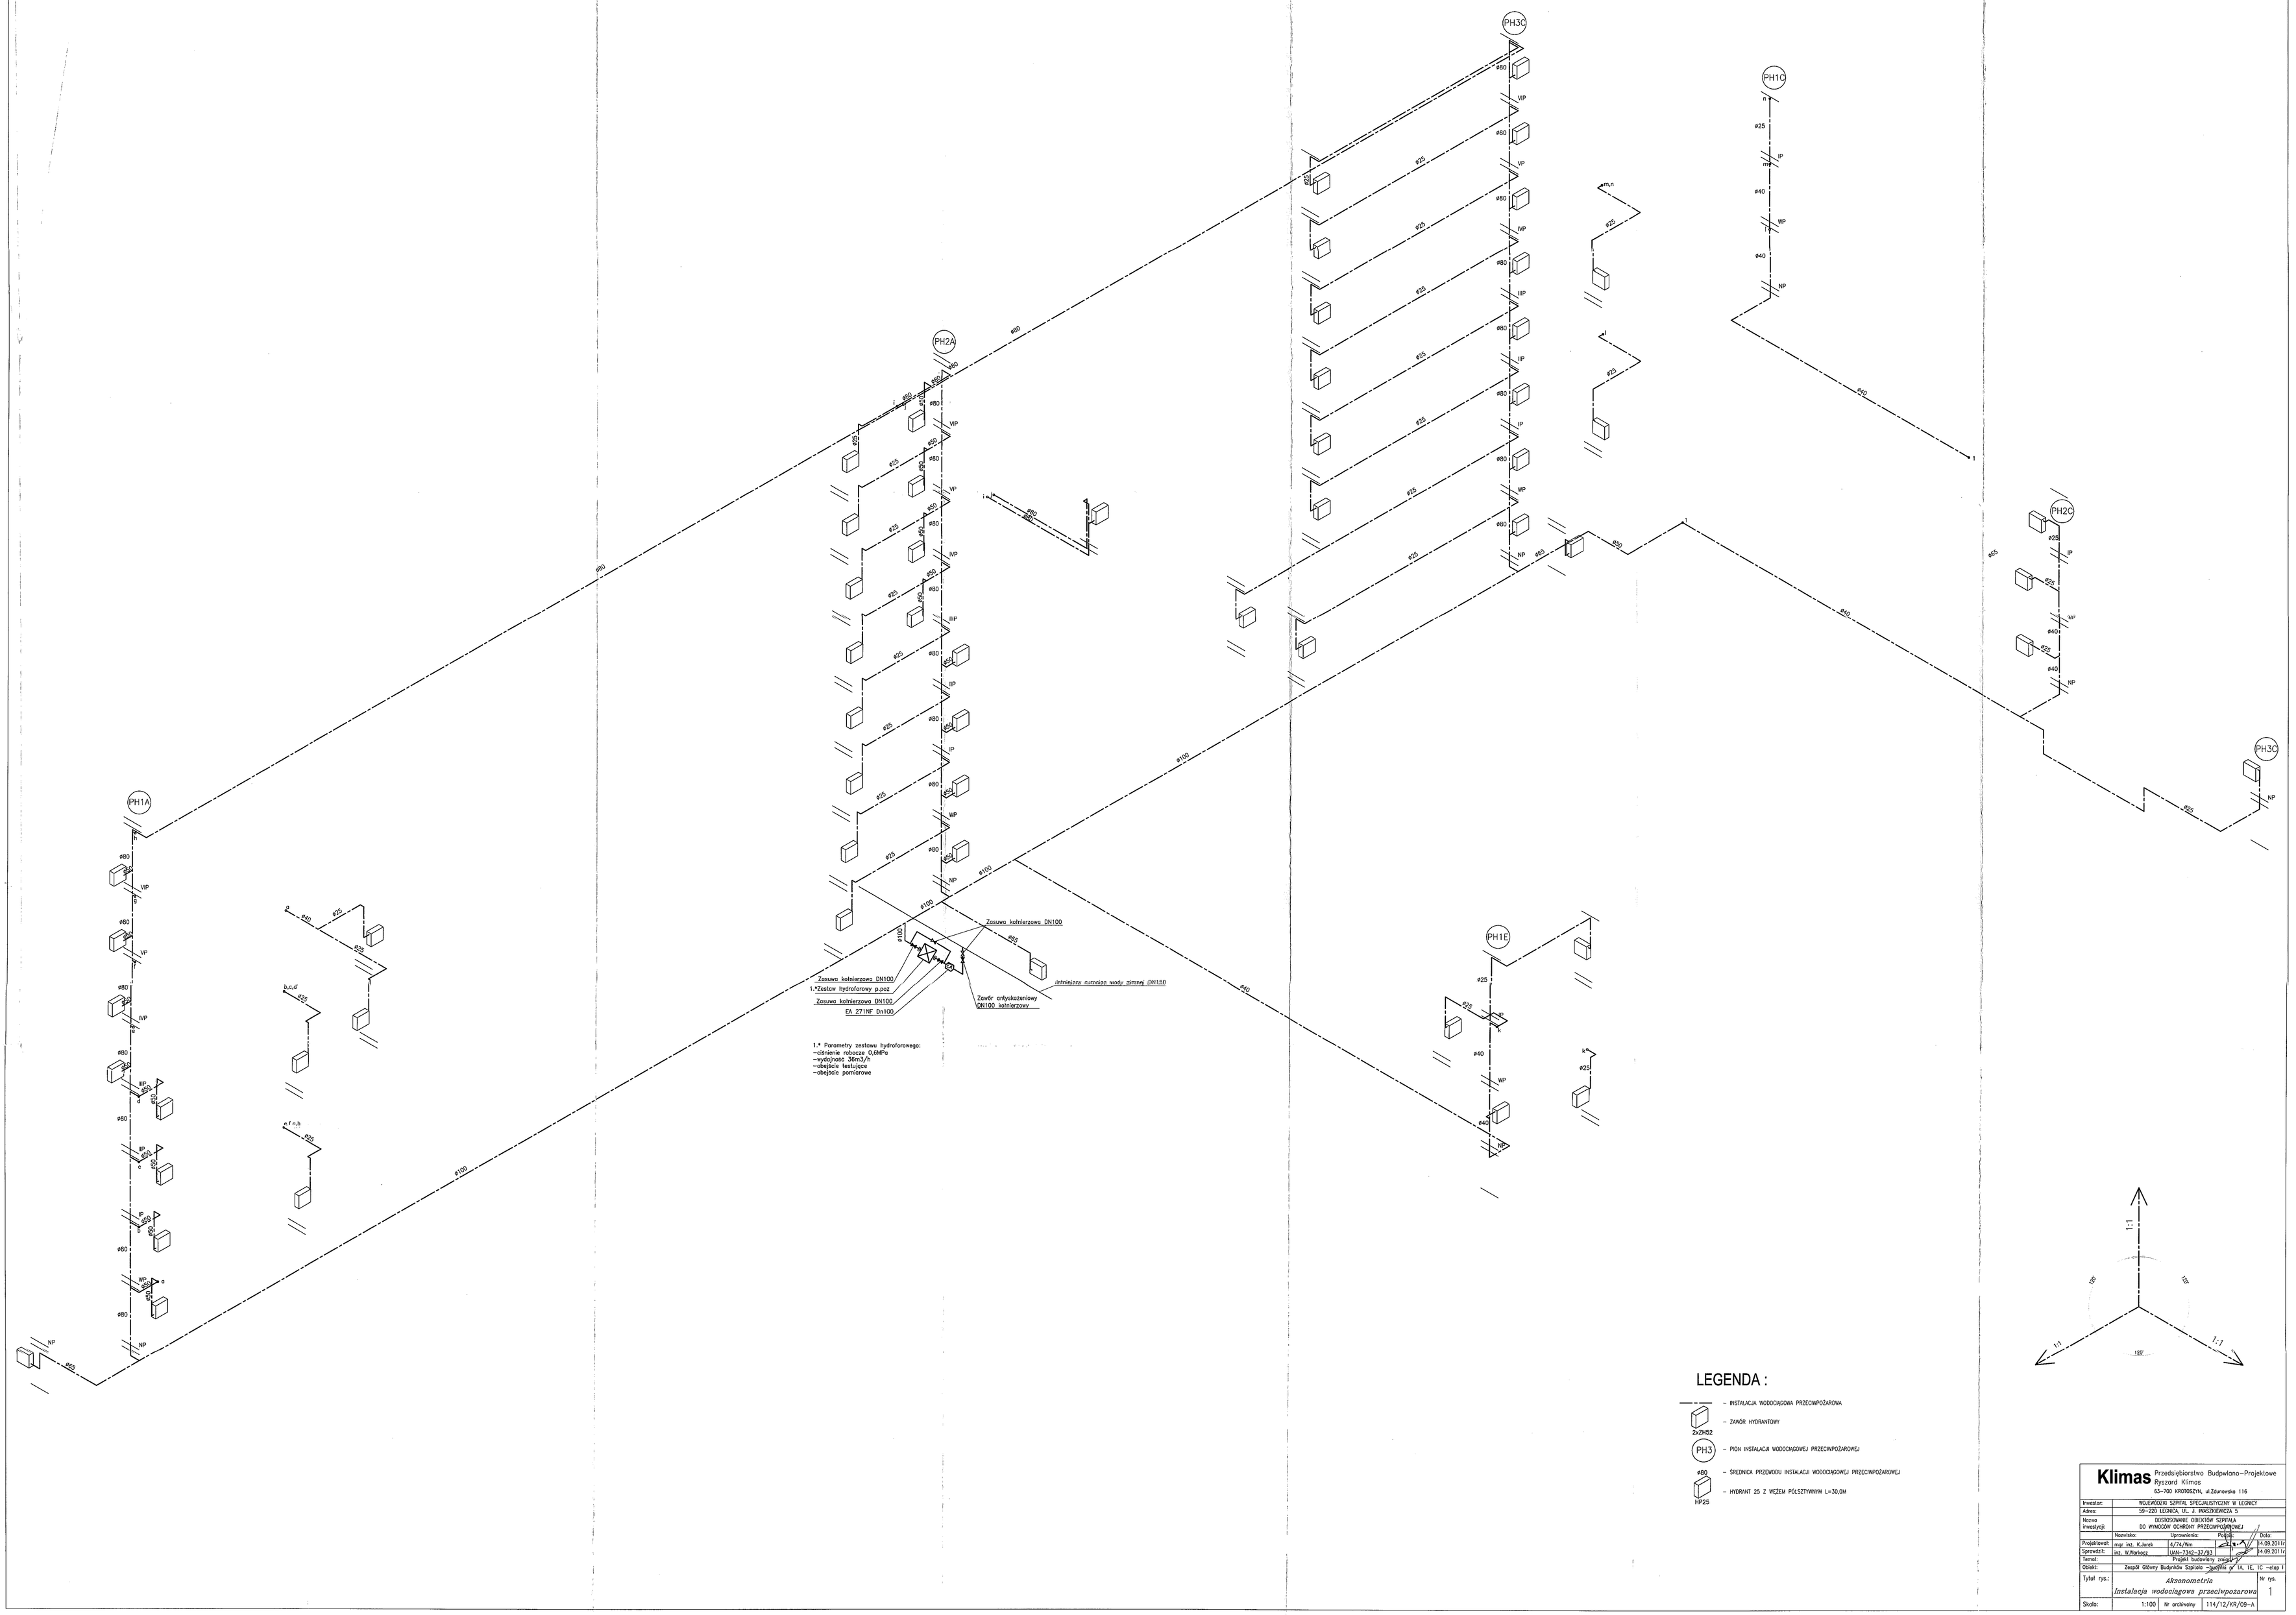

Klimas Przedsiębiorstwo Budowlano–Projektowe
Ryszard Klimas
63–700 KROTOSZYN, ul.Zduńowska 116

Inwestor:	WOJEWÓDZKI SZPITAL SPECJALISTYCZNY W LEGNICY			
Adres:	59–220 LEGNICA, UL. Z. MARZKIEWICZA 3			
Nazwa inwestycji:	DOSTOSOWANIE OBIEKTÓW SZPITALA DO WYMOGÓW OCHRONY PRZECIWPOŻAROWEJ			
	Nazwisko:	Uprawnienia:	Podpis:	Data:
Projektował:	mgr. inż. K.Jarek	4/74/Nm		14.09.2016r
Sprawdził:	inż. W.Markocz	Lubn–7340–37/93		14.09.2016r
Temat:	Projekt budowlany zmian			
Obiekt:	Zespół Główny Budynków Szpitala - budynki nr 1A, 1E, 1C - etap I			
Tytuł rys.:	*Aksonometria* *Instalacja wodociągowa przeciwpożarowa*			Nr rys. 1
Skala:	1:100	Nr archiwalny	114/12/KR/09–A	