

Prezydent Miasta Legnicy
MIĘJSKI OŚRODEK DOKUMENTACJI
GEODEZYJNEJ I KARTOGRAFICZNEJ w Legnicy
Reprodukowane, rozpowszechnianie i rozprowadzanie
niniejszego dokumentu wymaga zezwolenia, o którym
mowa w art. 18 ustawy z dnia 17 maja 1985r. - Prawo
geodezyjne i kartograficzne (Dz.U. Nr 30/1985, 163,
z późniejszymi zmianami)

Godło mapy.....8C-KŁ
 Obiekt: Wzrost Szpitala
 Obręb: PIEKARY...OSIE
 MIASTO LEGNICA
 województwo dolnośl.


Niniejszym mogę wydać się
do celów opiniodawczych

Lokalizacja inwestycji	KOTŁOWNIA GAZOWA
------------------------	------------------


Niniejszą mapę wydaje się do celów opiniodawczych

**„Prezydent Miasta Legnicy
MIEJSKI OŚRODEK DOKUMENTACJI
GEODEZYJNEJ I KARTOGRAFICZNEJ w Legnicy**
Roproduktowane, rozpowszechniane i przeprowadzone
niniejszego dokumentu wymaga zezwolenia, o którym
mowa w art. 33 ustawy z dnia 17 maja 1958 r. - Prawo
geodezyjne i kartograficzne (Dz. U. Nr 30, poz. 103,
z późniejszymi zmianami)


Reprodukcja wykonana w
Państwowym Zakładzie
Geodezyjnym i Kartograficznym
w Leningradzie

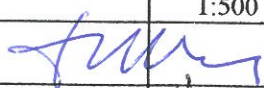Projektowanie Instalacji Ciepłno-Sanitarnych Marian Tybel; Wrocław, ul.Orzechowa 37/19			
inwestor	WOJEWÓDZKI SZPITAL SPECJALISTYCZNY w Legnicy ul. J. Iwaskiewicza 5; 59-220 Legnica		
obiekt	Kotłownia parowa na gaz w bloku Kuchni Przylączona do istniejącej sieci parowej Legnica, ul. J. Iwaskiewicza 5	branża SANIT.	stadium PW
tytuł rys.	PLAN SYTUACYJNY SZPITALA	skala 1:500	data 04.2006r
projektant	inż. Marian Tybel upr. 245/80/WBPP		nr rysunku 1
sprawdzający	mgr inż. Jarosław Hirowski upr. nr 181/82/WBPP		




Wojewódzki Szpital Specjalistyczny w Legnicy
DZIAŁ TECHNICZNY
ul. Iwaskiewicza 5, 59-220 Legnica
tel. 076/ 72 11-234

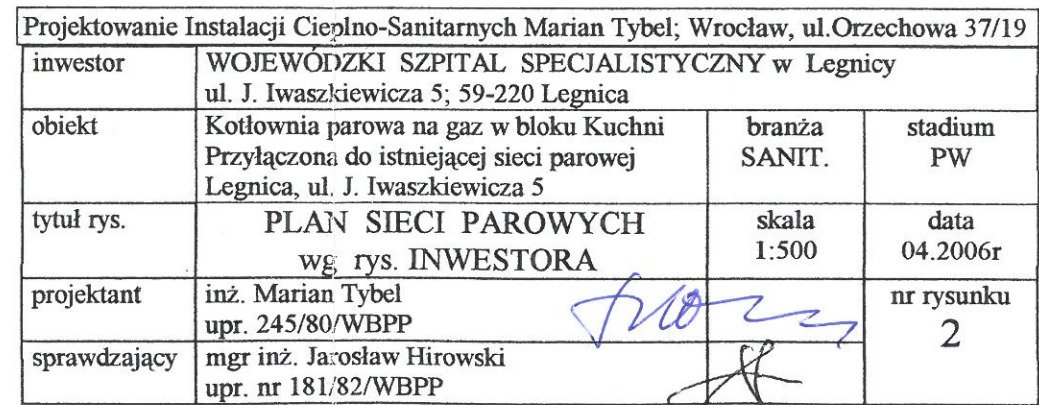


Projektowanie Instalacji Ciepłno-Sanitarnych Marian Tybel; Wrocław, ul.Orzechowa 37/19			
inwestor	WOJEWÓDZKI SZPITAL SPECJALISTYCZNY w Legnicy ul. J. Iwaszkiewicza 5; 59-220 Legnica		
obiekt	Kotłownia parowa na gaz w bloku Kuchni Przylączona do istniejącej sieci parowej Legnica, ul. J. Iwaszkiewicza 5	branża SANIT.	stadium PW
tytuł rys.	SCHEMAT WPIĘCIA KOTŁOWNI do SIECI PAROWEJ	skala	data 04.2006r
projektant	inż. Marian Tybel upr. 245/80/WBPP		nr rysunku 4
sprawdzający	mgr inż. Jarosław Hirowski upr. nr 181/82/WBPP		

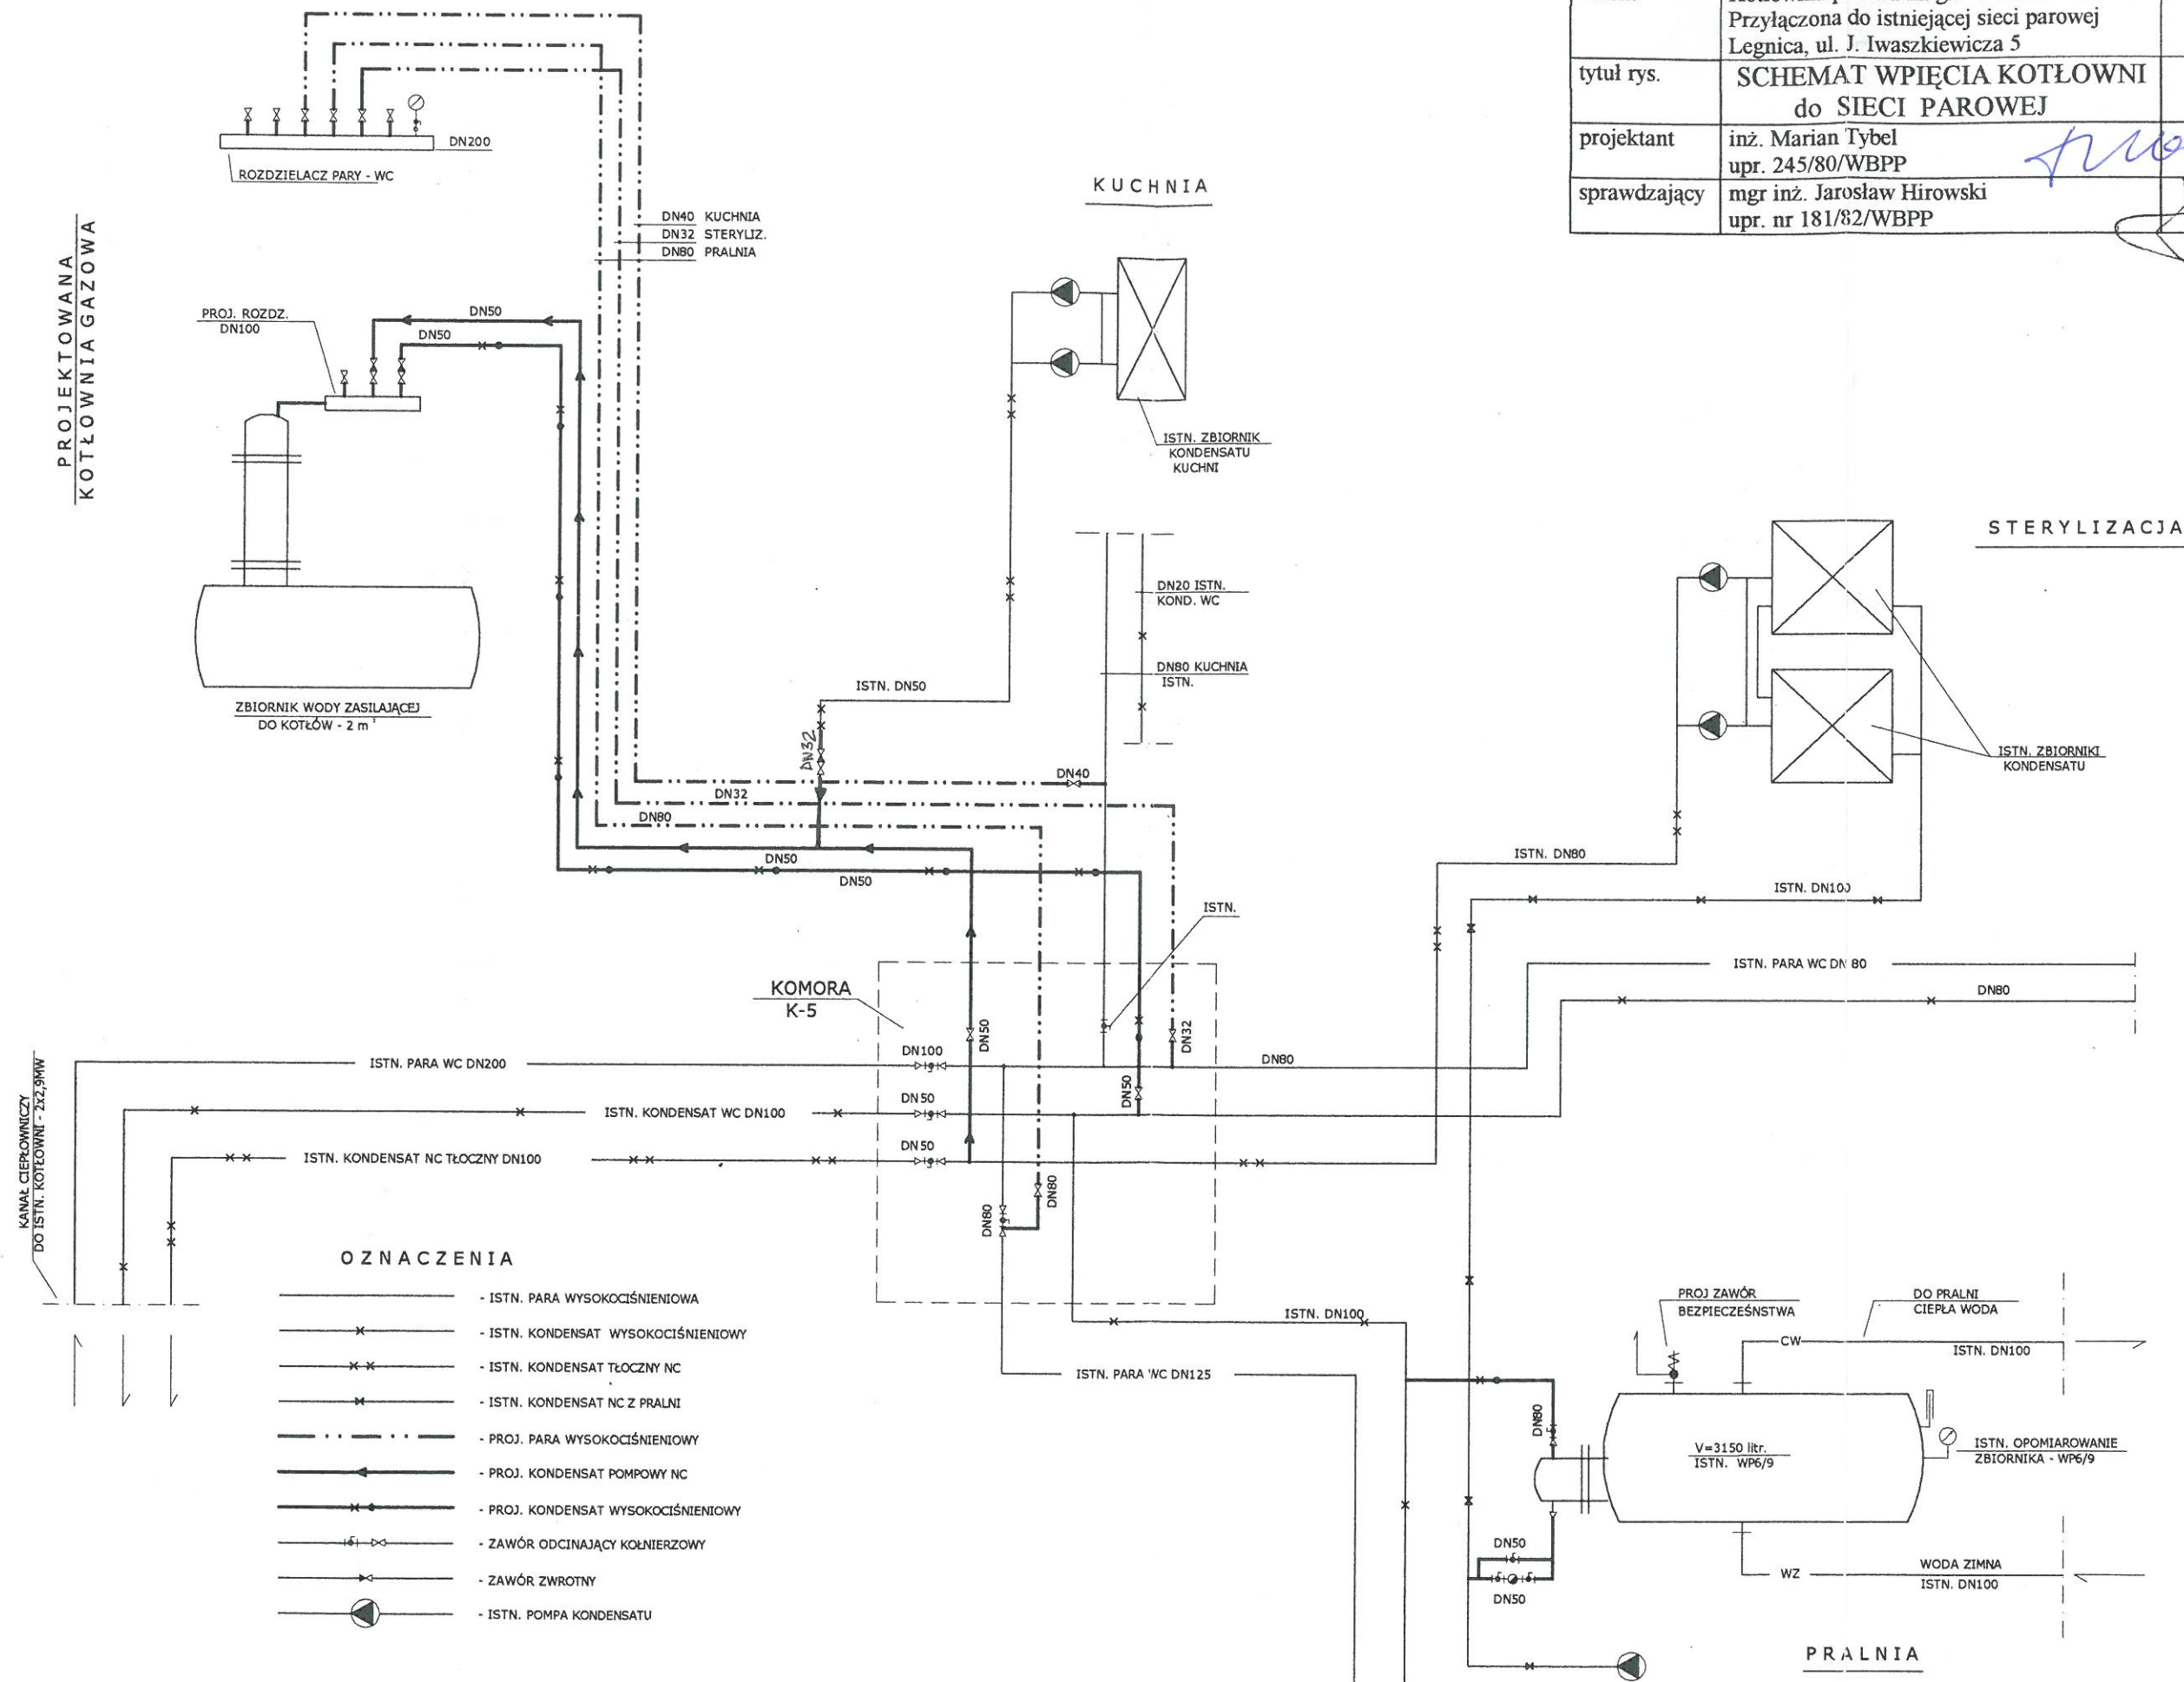

KOMORA-K5

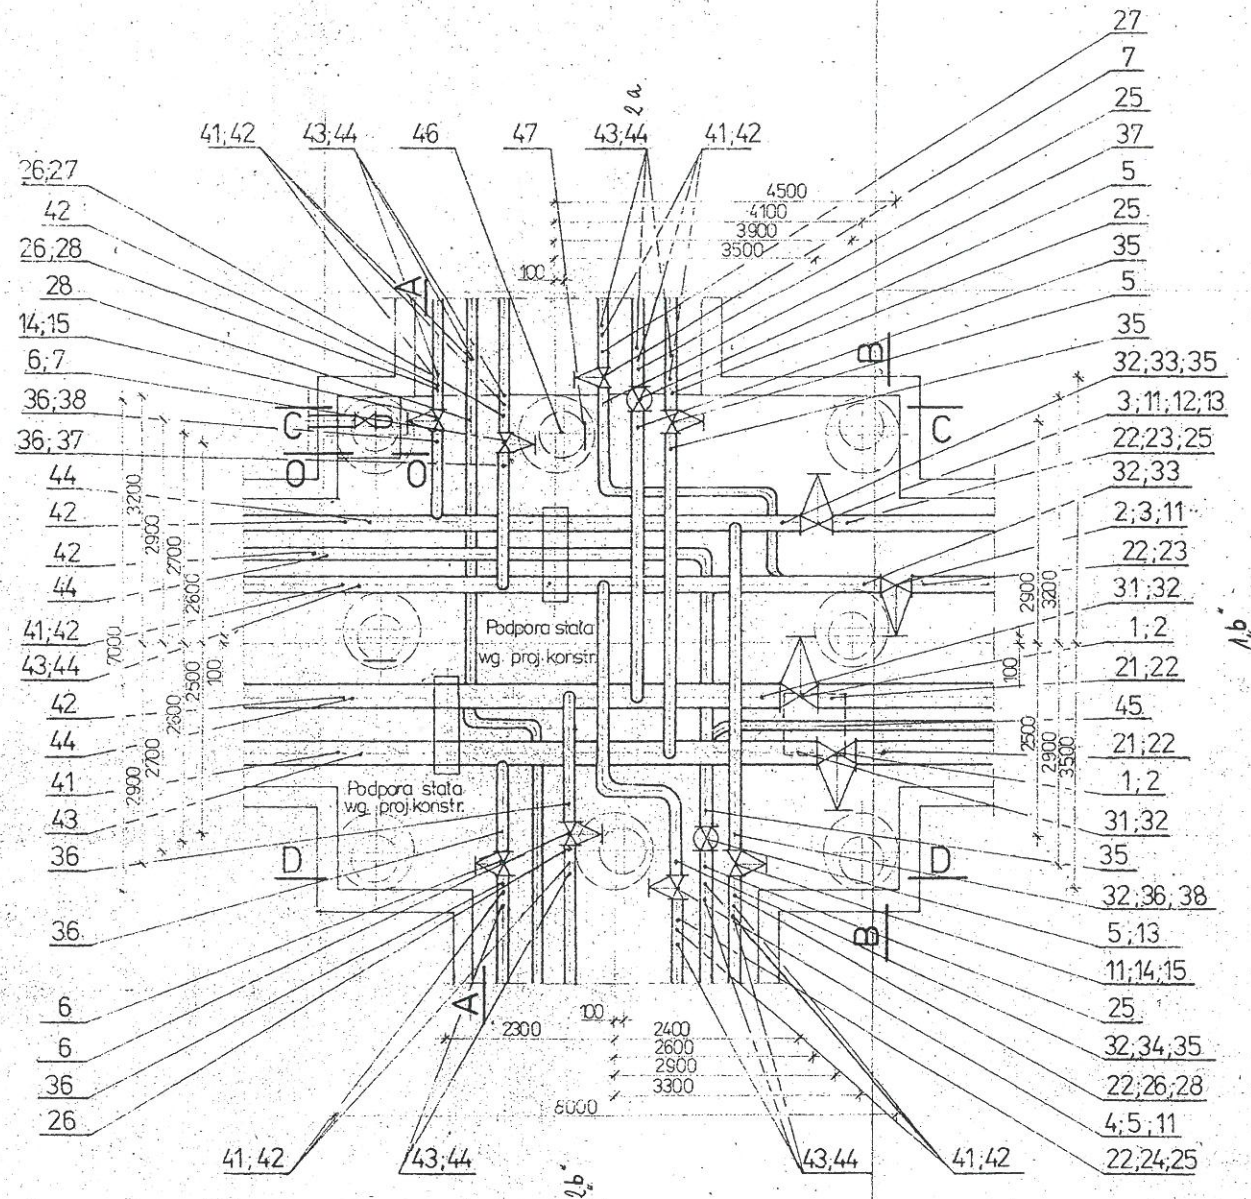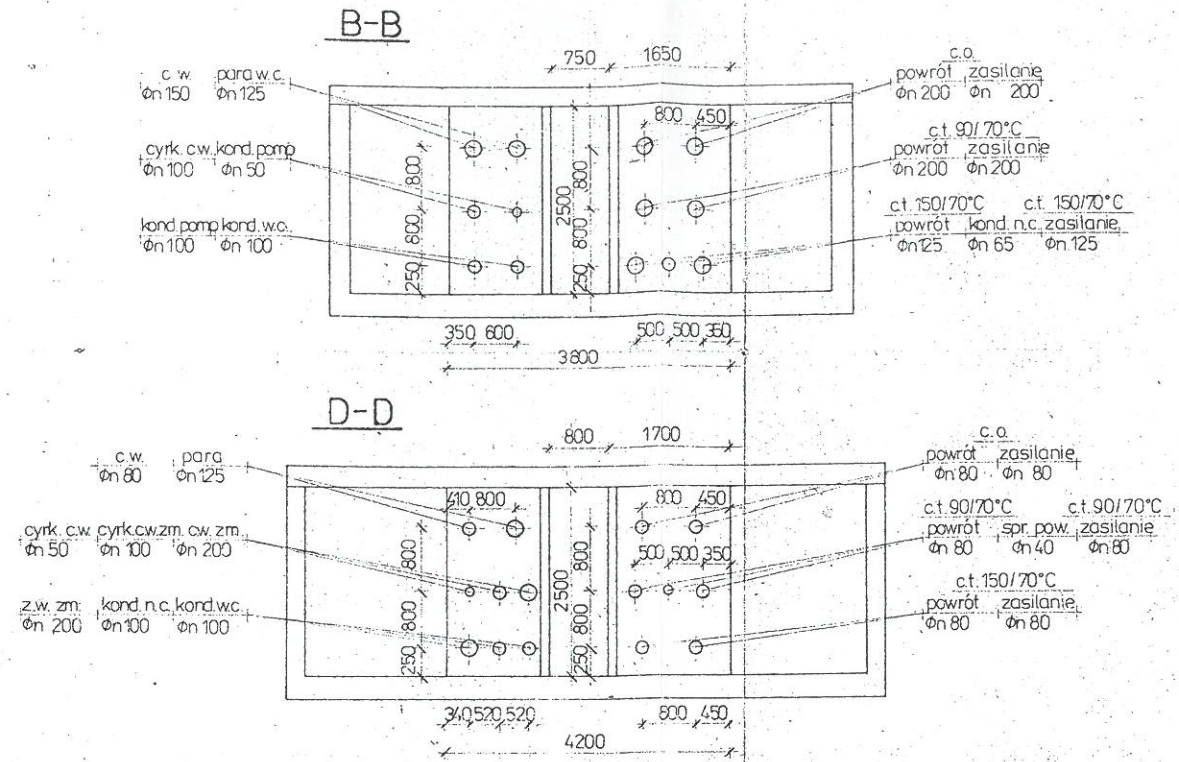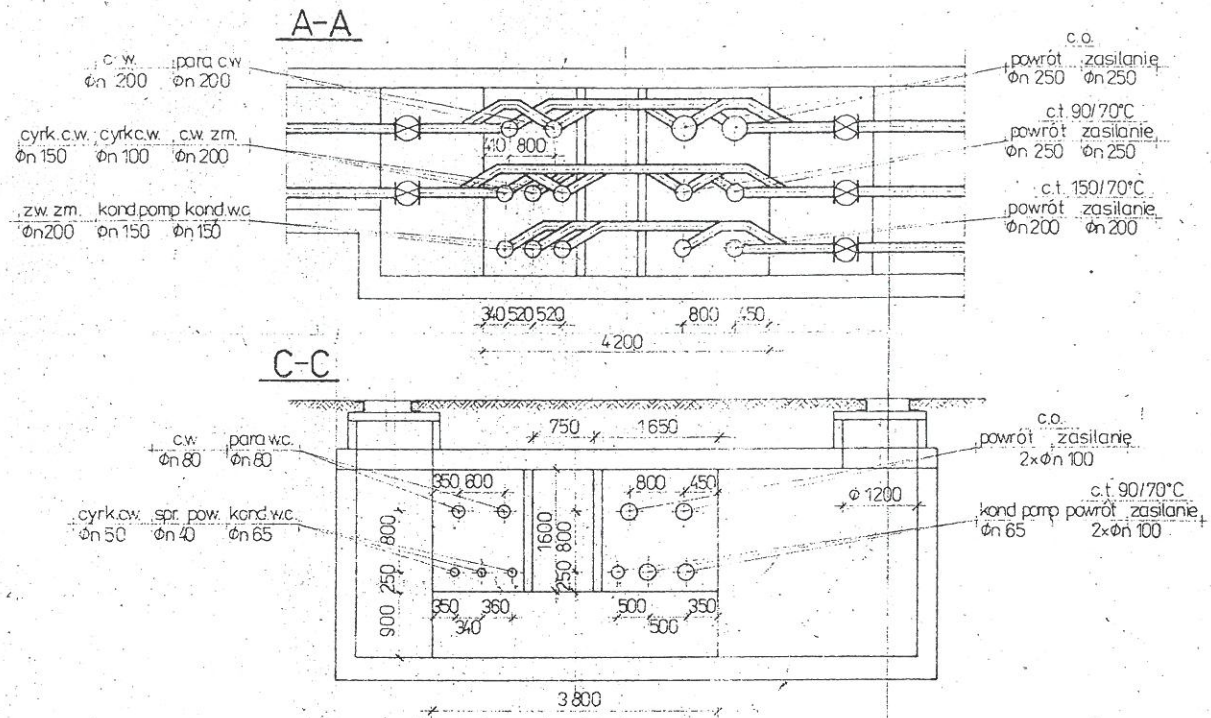

Projektowanie Instalacji Ciepłno-Sanitarnych Marian Tybel; Wrocław, ul.Orzechowa 37/19

inwestor	WOJEWÓDZKI SZPITAL SPECJALISTYCZNY w Legnicy ul. J. Iwaszkiewicza 5; 59-220 Legnica		
obiekt	Kotłownia parowa na gaz w bloku Kuchni Przylączona do istniejącej sieci parowej Legnica, ul. J. Iwaszkiewicza 5	branża SANIT.	stadium PW
tytuł rys.	KOMORA K-5 SIECI CIEPLNEJ	skala 1:100	data 04.2006r
projektant	inż. Marian Tybel upr. 245/80/WBPP		nr rysunku 6
sprawdzający	mgr inż. Jarosław Hirowski upr. nr 181/82/WBPP		

57/38	2	KER-71/7.01
76/38	2	— 11 —
89/44,5	9	— 11 —
108/44,5	7	— 11 —
133/57	1	— 11 —
159/57	3	— 11 —
219/76	6	— 11 —
273/76	4	KER-71/7.01

52	Zasuwa klinowa z kielichami gwint Dn 25	1	Nr kat. 161					
51	Zasuwa klinowa kołnierzowa Dn 150	1	Nr kat. 011P	15	Zasuwa klinowa okrągła kołnierzowa Dn 50	2	Nr kat. 003	
				14	— " — Dn 80	2	— " —	
48	Krta	1	wg. oprac. konstr.	13	— " — Dn100	1	— " —	
47	Drabina	8	wg. oprac. konstr.	12	— " — Dn150	1	Nr kat. 003	
46	Właz kanałowy W25-0	8	PN/H-74 052	11	Zasuwa klinowa okrągła kołnierzowa Dn 200	3	Nr kat. 003A	
45	Właz do urządzeń sanitarnych typ. 800x800	2	KB 8-4.11 (3)					
44	Termometr techniczny w. sprawie 0-100°C	18	KFT-Włocławek	7	Zasuwa klinowa owalna kołnierzowa Dn65	2	Nr kat. 043	
43	Termometr techniczny w. sprawie 0-200°C	18	KFT-Włocławek	6	— " — Dn80	7	— " —	
42	Manometr M160-R(0-10/1,5) z kurkiem manom.	18	KFM-Włocławek	5	— " — Dn100	6	— " —	
41	Manometr M160-R(0-16/1,6) z kurkiem manom.	18	KFM-Włocławek	4	— " — Dn125	1	— " —	
				3	— " — Dn150	2	Nr kat. 043	
38	Odpowietrzenie	57/20	2	KER-71/702	2	— " — Dn 200	3	Nr kat. 043A
37	— " —	76/20	2	— " —	1	Zasuwa klinowa owalna kołnierzowa Dn 250	4	Nr kat. 043A
36	— " —	89/20	9	— " —	1	2	3	4
35	— " —	108/20	7	— " —	Poz.	Wyszczególnienie	Szt.	Nr normy lub kat.
34	— " —	133/30	1	— " —				
33	— " —	159/30	3	— " —				
32	— " —	219/30	6	— " —				
31	Odpowietrzenie	273/30	4	KER-71/702				

WR-47/82

DRMIOW Wojewódzki Szpital P.T.
Legnica Legnica-oś. Piekary Wielkie zamienny

150 Zewnętrzne sieci ciepłownicze realizacji Instalacje ciepł.
 KOMORA K-5

14/15