


OZNACZENIA

- JSTN. PARA WYSOKOCIŚNIEN.
- JSTN. KONDENSAT WYSOKOCIŚN.
- JSTN. KONDENSAT TŁOCZNY NZ
- PROJ. PARA WYSOKOCIŚNIEN.
- PROJ. KONDENSAT WYSOKOCIŚN.
- PROJ. KONDENSAT POMPOWY
- PROJ. ZAWÓR ODCIĄT. KOTŁN.
- PROJ. ZAWÓR ZWIROTYNY. KOTŁN.
- PROJ. PODPORĘ RUCHOME
- PROJ. PODPORĘ STAŁE

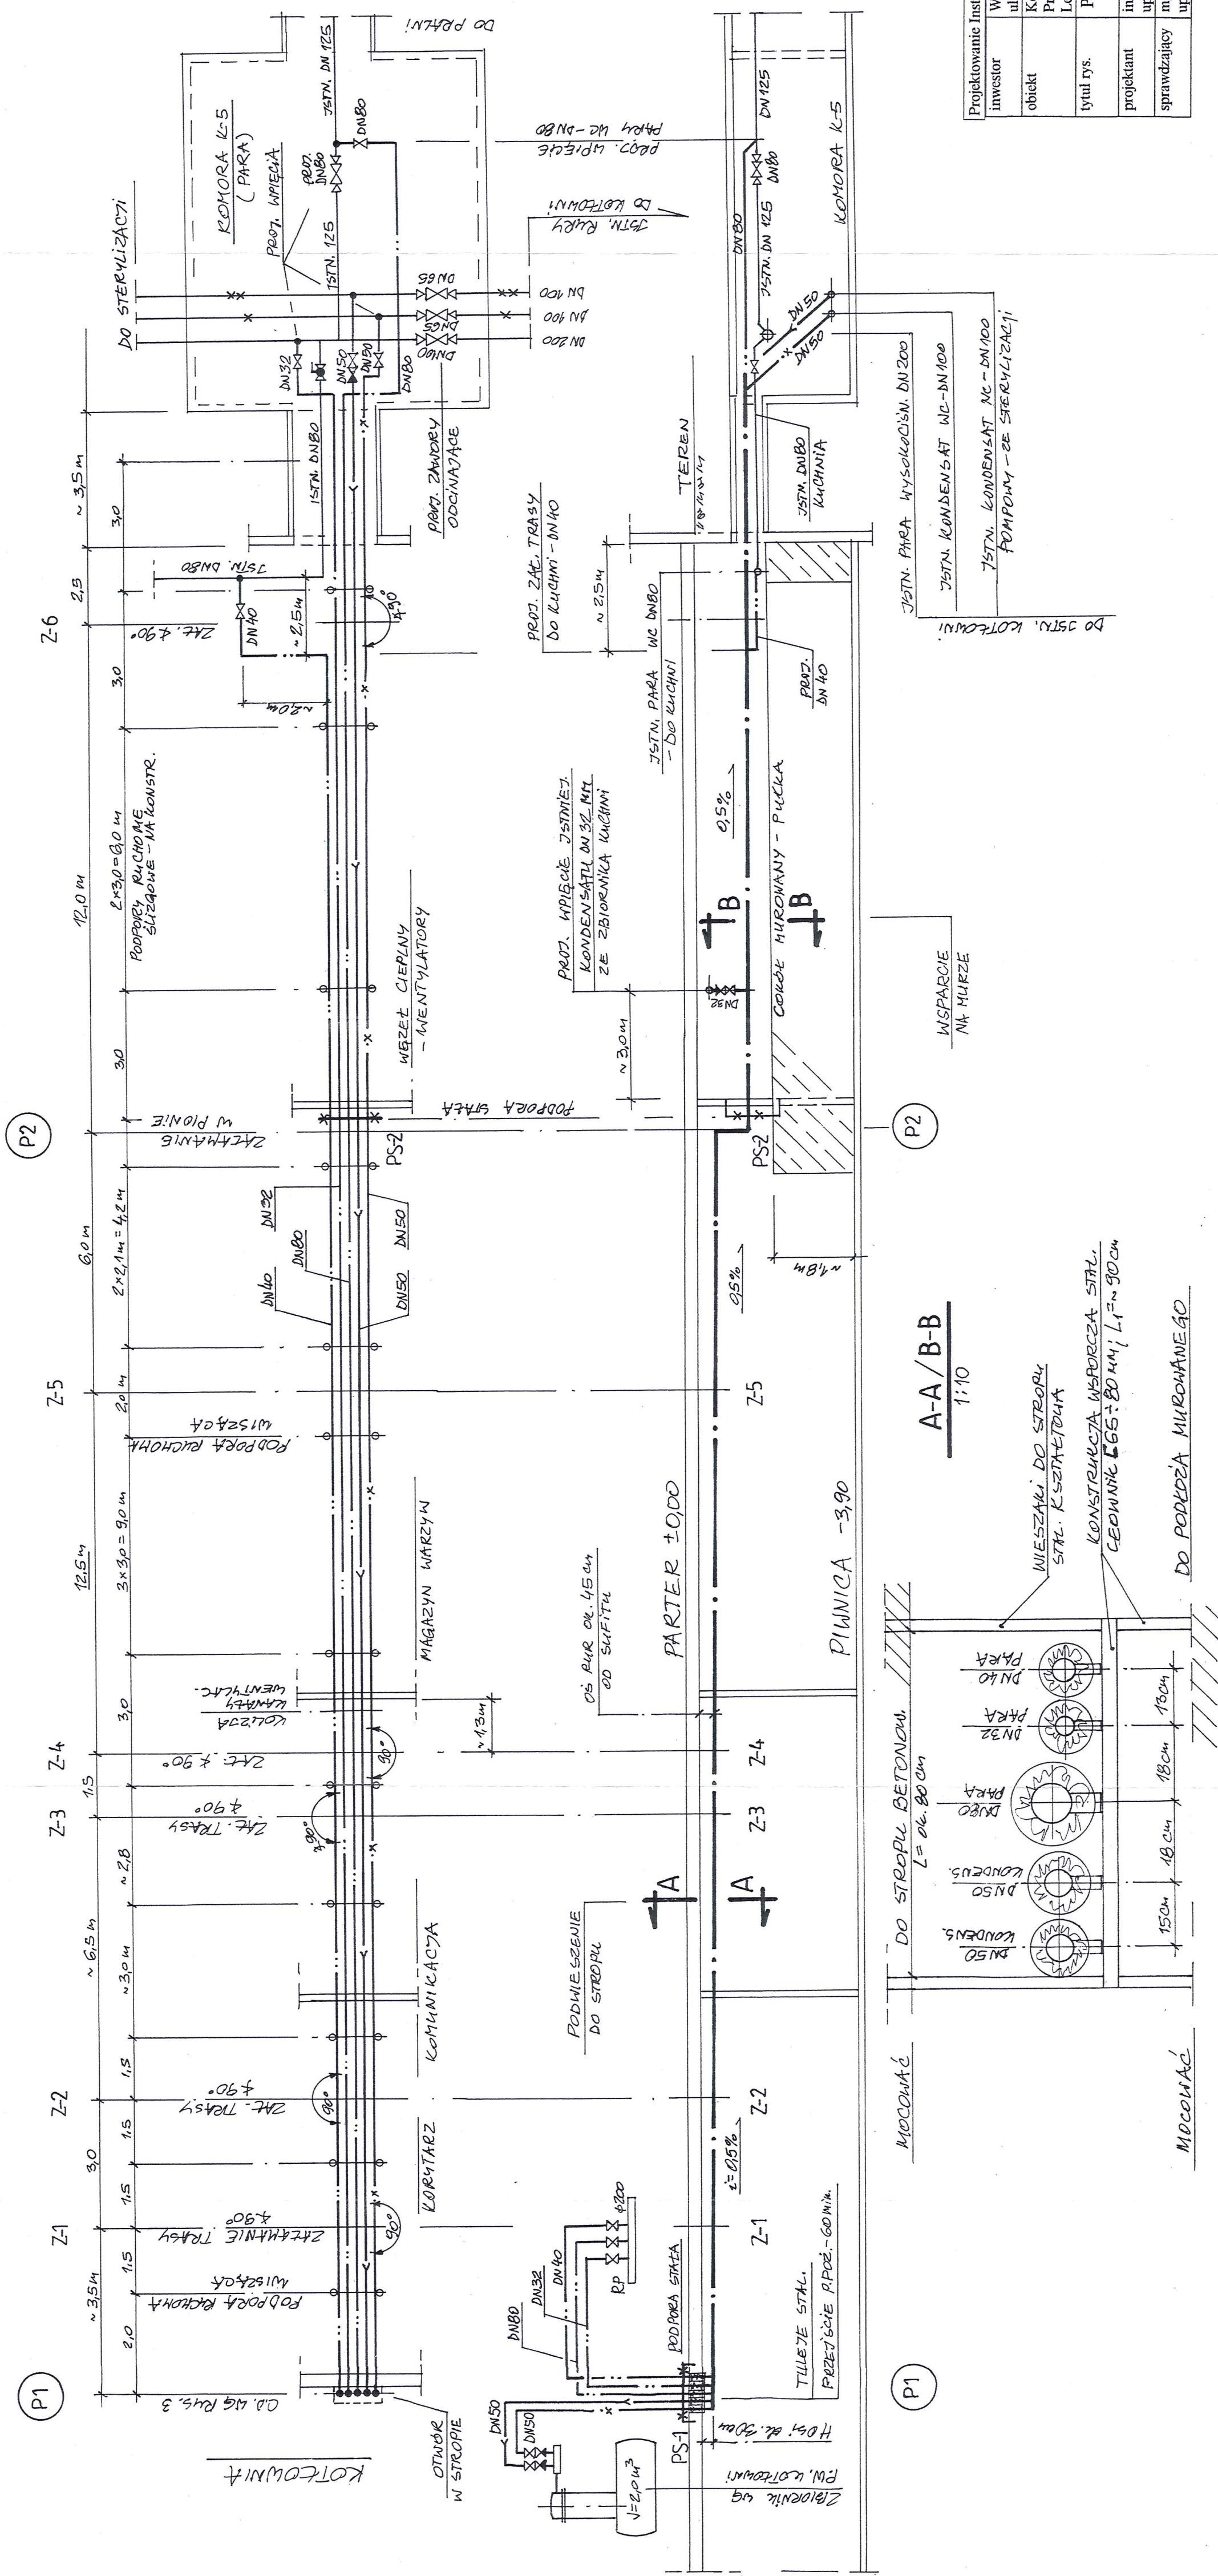

Projektowanie Instalacji Ciepłota-Sanitarnych Marian Tybel, Wrocław, ul. Orzechowa 37/19				
inwestor	WOJEWÓDZKI SZPITAL, SPECJALISTYCZNY w Legnicy			
obiekt	Kotłownia parowa na gaz w bloku Kuchni	branża	sanit.	stadium
	Przyłączona do istniejącej sieci parowej			PW
tytuł rys.	Legnica, ul. J. Iwaszkiewicza 5	skala	1:100	data
				04.2006r
projektant	PROFIL INSTALACJI PAROWEJ			
	z KOTŁOWNI do SIECI			
sprawdzający	inż. Marian Tybel			nr rysunku
	mgr inż. Jarosław Hirowski			5
	upr. nr 181/82/WBPP			