


NR	NAMENIE	POW.
1	KORYTARZ	60,89
2	KORYTARZ/POCZEKALNIA	522,07
3	KLATKA SCHODOWA	13,37
4	GABINET LEKARSKI	12,97
5	GABINET LEKARSKI	13,00
6	GABINET LEKARSKI	13,00
7	GABINET LEKARSKI	12,65
8	GABINET LEKARSKI	12,91
9	GABINET LEKARSKI	13,26
10	GABINET LEKARSKI	13,45
11	GABINET LEKARSKI	13,65
12	GABINET LEKARSKI	12,97
13	GABINET LEKARSKI	13,82
14	REJESTRACJA	4,82
15	KUCHNIA	10,44
16	GABINET LEKARSKI	13,80
17	GABINET LEKARSKI	14,17
18	GABINET LEKARSKI	14,84
19	KLATKA SCHODOWA	28,66
20	GABINET LEKARSKI	13,26
21	GABINET LEKARSKI	13,44
22	GABINET LEKARSKI	13,45
23	GABINET LEKARSKI	15,15
24	GABINET LEKARSKI	15,15
25	GABINET LEKARSKI	25,11
26	GABINET LEKARSKI	13,45
27	DZURKA	7,63
28	WEZEL SANITARNY	4,41
29	KLATKA SCHODOWA	13,56
30	WC MIESKI	7,79
31	WC PERSONELU	2,65
32	WC DAMSKI	7,44
33	WC MIESKI	7,37
34	POM. PORZADKOWE	2,91
35	WC DAMSKI	7,70
36	WC MIESKI	5,71
37	WC PERSONELU	5,07
38	WC DAMSKI	8,15
39	GABINET LEKARSKI	28,48
40	WEZEL SANITARNY	4,11
41	STYTYLIZACJA	5,96
42	GABINET LEKARSKI	13,45
43	GABINET LEKARSKI	28,31
44	GABINET LEKARSKI	13,69
45	GABINET LEKARSKI	28,80
46	GABINET LEKARSKI	13,19
47	GABINET LEKARSKI	13,45
48	GABINET LEKARSKI	13,13
49	GABINET LEKARSKI	13,60
50	GABINET LEKARSKI	13,64
51	GABINET LEKARSKI	14,06
52	GABINET LEKARSKI	13,45
53	WEZEL SANITARNY	2,70
54	REJESTRACJA	44,10
55	BIURO	13,44
56	GABINET LEKARSKI	13,35
57	GABINET LEKARSKI	17,71
58	GABINET LEKARSKI	11,02
59	GABINET LEKARSKI	14,99
60	GABINET LEKARSKI	13,37
61	GABINET LEKARSKI	13,10
62	GABINET LEKARSKI	13,97
63	GABINET LEKARSKI	13,37
RAZEM		1396,97

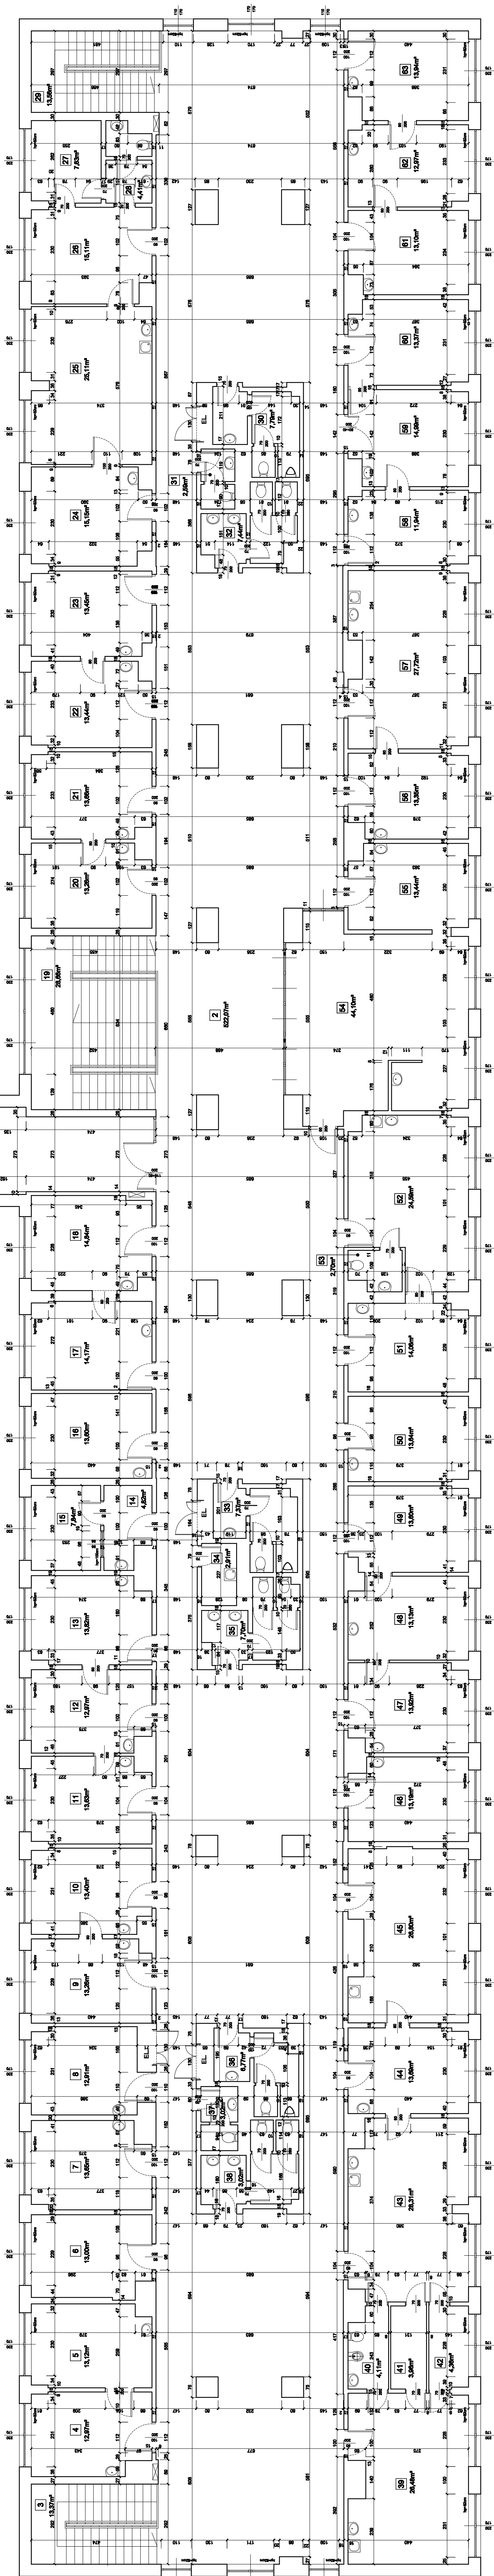

BUDYNEK 1D 1F  
RZUT I PIĘTRA