


BUDYNEK 1J
ODDZIAŁ CHOROÓB WEWNĘTRZNYCH III
PODODDZIAŁ
HEPATOLOGICZNY

BUDYNEK 1H
ODDZIAŁ DERMATOLOGICZNY

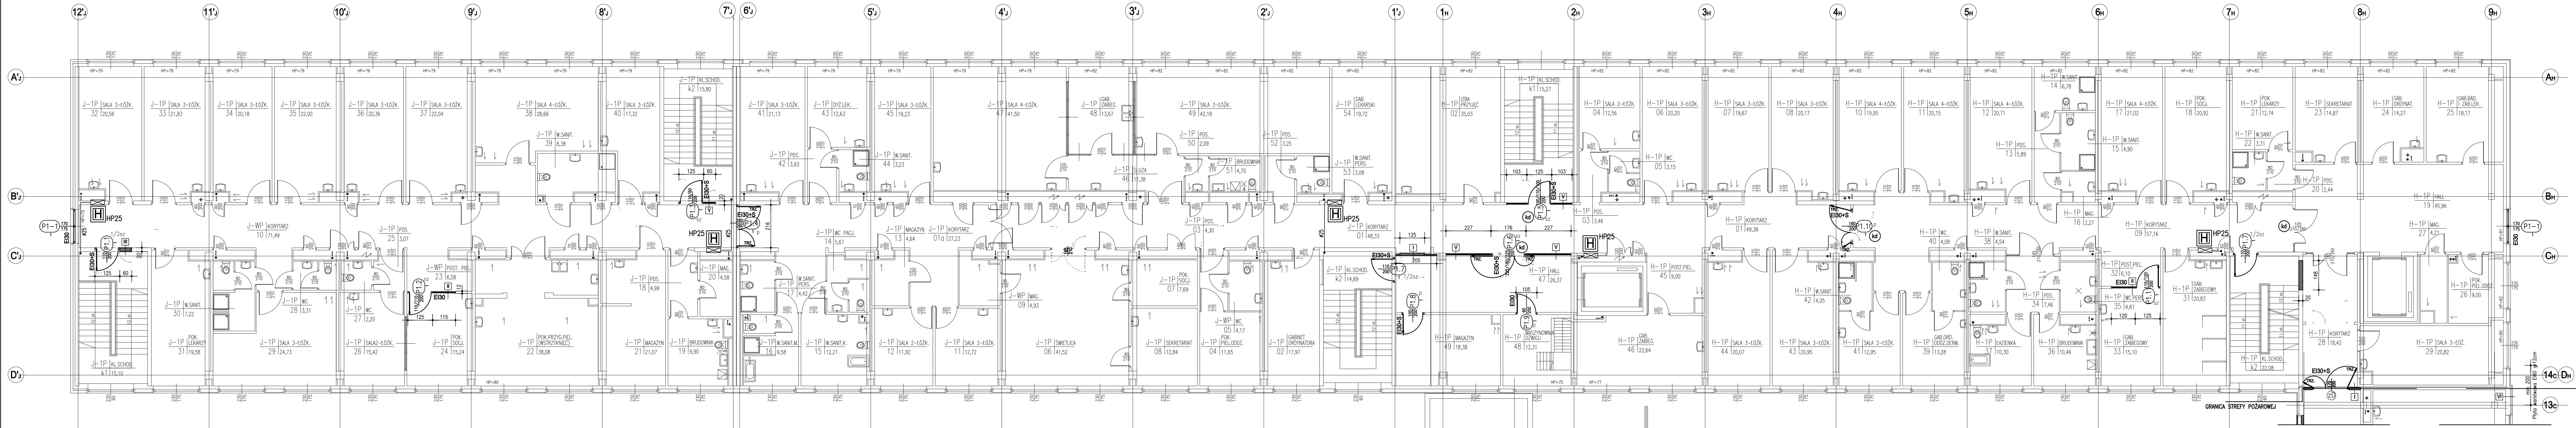

BUDYNEK 1C


I	EI60+S	tylny	-1,5cm
		ściana z gazobetonu	-12cm
		na zapr. wap.	-1,5cm
		tylny	-1,5cm
II	EI30	tylny	-1,5cm
		ściana z gazobetonu	-12cm
		na zapr. wap.	-1,5cm
		tylny	-1,5cm
III	EI60+S	tylny	-1,5cm
		ściana z gazobetonu	-20cm
		na zapr. wap.	-1,5cm
		tylny	-1,5cm
V	EI60+S	ściana aluminiowa szklana	

LEGENDA:


- ściany istniejące
- ściany projektowane
- ściany do wyburzenia
- GRANICA STREFY POŻAROWEJ
- DRZWI WYPOSAŻONE W ELEKTROZAMKI
- DRZWI SPRZĘGIAROWANE I SKOSZYSTOWANE W I ETAPIE ROBÓT PRZEDMIAROWYCH
- HYDRANT HP 25 Z WZĘM POCZYSTYWNYM L=30,0m
- PION HYDRANTOWY

ZESTAWIENIE OKIEN				
LP	Symbol	Szerokość okna [cm]	Wysokość [cm]	Liczba sztuk
1	P1-1	170	175	2

ZESTAWIENIE DRZWI				
LP	Symbol	Szerokość [cm]	Wysokość [cm]	Liczba sztuk
1	P1.1	110	200	1
2	P1.10	160	200	1
3	P1.11	110/120	200	1
4	P1.2	110/110	200	1
5	P1.3	110/60	200	1
6	P1.4	200	200	1
7	P1.5	100/110/100	200	1
8	P1.6	225/160/225	200	1
9	P1.7	110	200	2
10	P1.8	100	200	1
11	P1.9	90	200	1

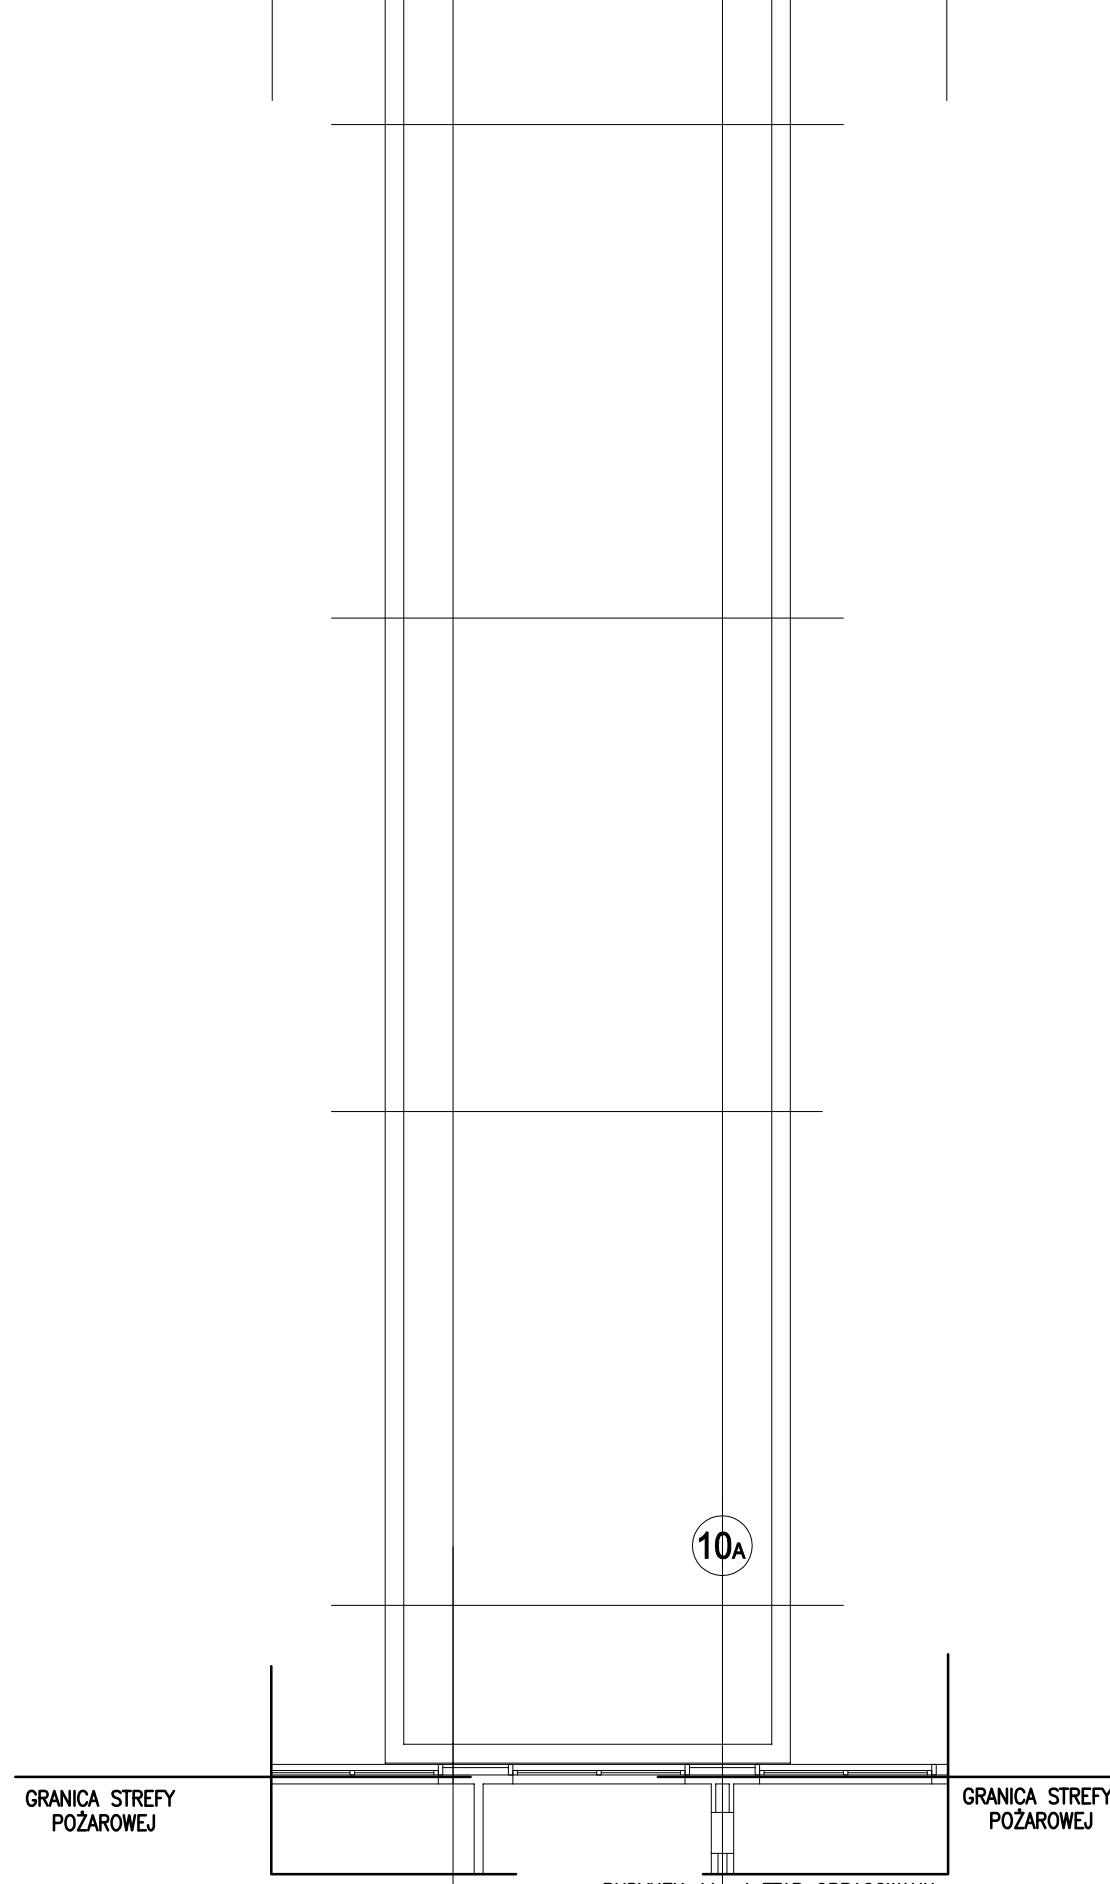

BUDYNEK 1A

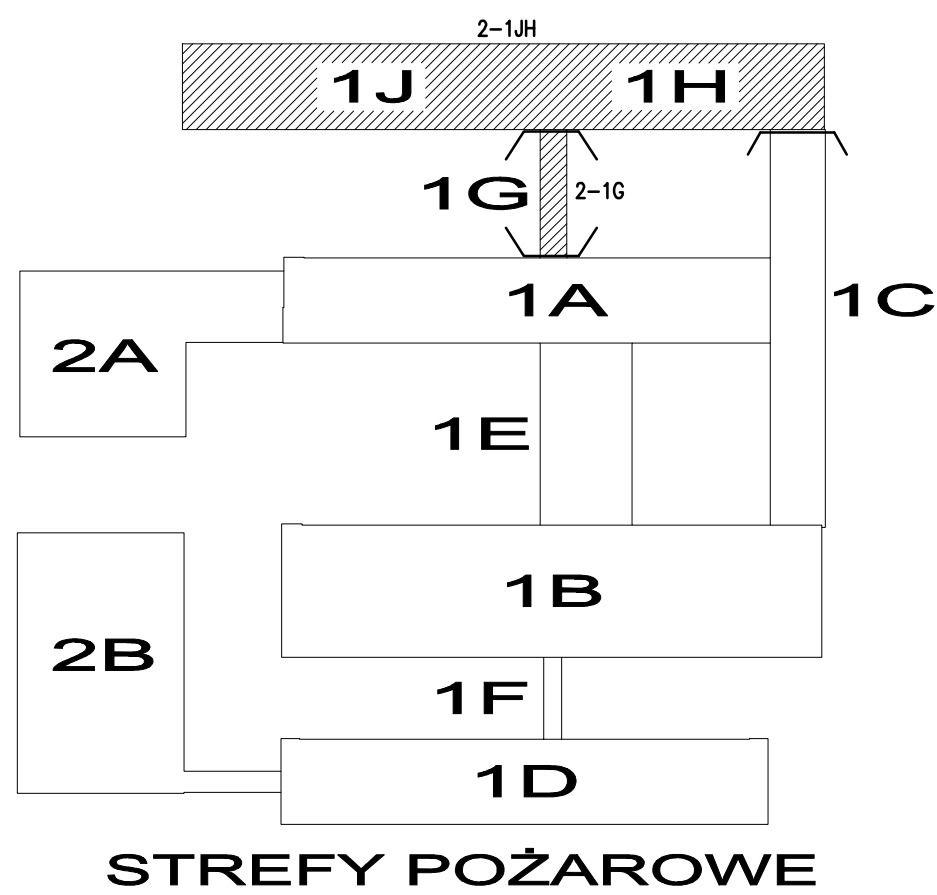

WOJEWÓDZKI SZPITAL SPECJALISTYCZNY W LEGNICY
BUDYNEK 1J i 1H
RZUT I PIĘTRA 1:100

Klimas			
Przedsiębiorstwo Budowlano-Projektowe Ryszard Klimas			
63-700 KRÓLEWY, ul. Żdanowska 116			
Investor:	WOJEWÓDZKI SZPITAL SPECJALISTYCZNY W LEGNICY		
Adres:	58-280 LEGNICA, UL. J. WISZNIEWSKIEGO 5		
Nowe inwestycje:	ODSTAWIANIE GIEŁTOW SZPIALA DO WYMOGÓW OCHRONY PRZECIWOPOŻAROWEJ		
Projektant:	Nowakowski	Uprawnienie:	Podpis:
Architektura:	mgr inż. arch. W. Nowakowski	BN-103/38/81	
Sprowadzający:	mgr inż. P. Frankiewicz	7131/125/P/2001	15.01.2010
Konstrukcja:	mgr inż. K. Klimas	UAK-3386/125/89	15.01.2010
Sprowadzający:	mgr inż. M. Wójt	WP5/82/82/9/89	15.01.2010
Asystent:	inż. M. Górak	4/74/Wm	15.01.2010
Projektant:	mgr inż. K. Klimas	UAK-1342/37/93	15.01.2010
Sprowadzający:	mgr inż. W. Wójt	UAK-1342/37/93	15.01.2010
Asystent:	M. Róbcowski		15.01.2010
Temat:	Projekt budowlany		
Opis:	Zespół Główny Budynków Szpitala - Budynki nr 1J, 1H - etap II		
Tytuł rys.:	Rzut I piętra		
Skala:	1:100	Nr archiwizacji	114/12/KR/06